


HOSZTÓT


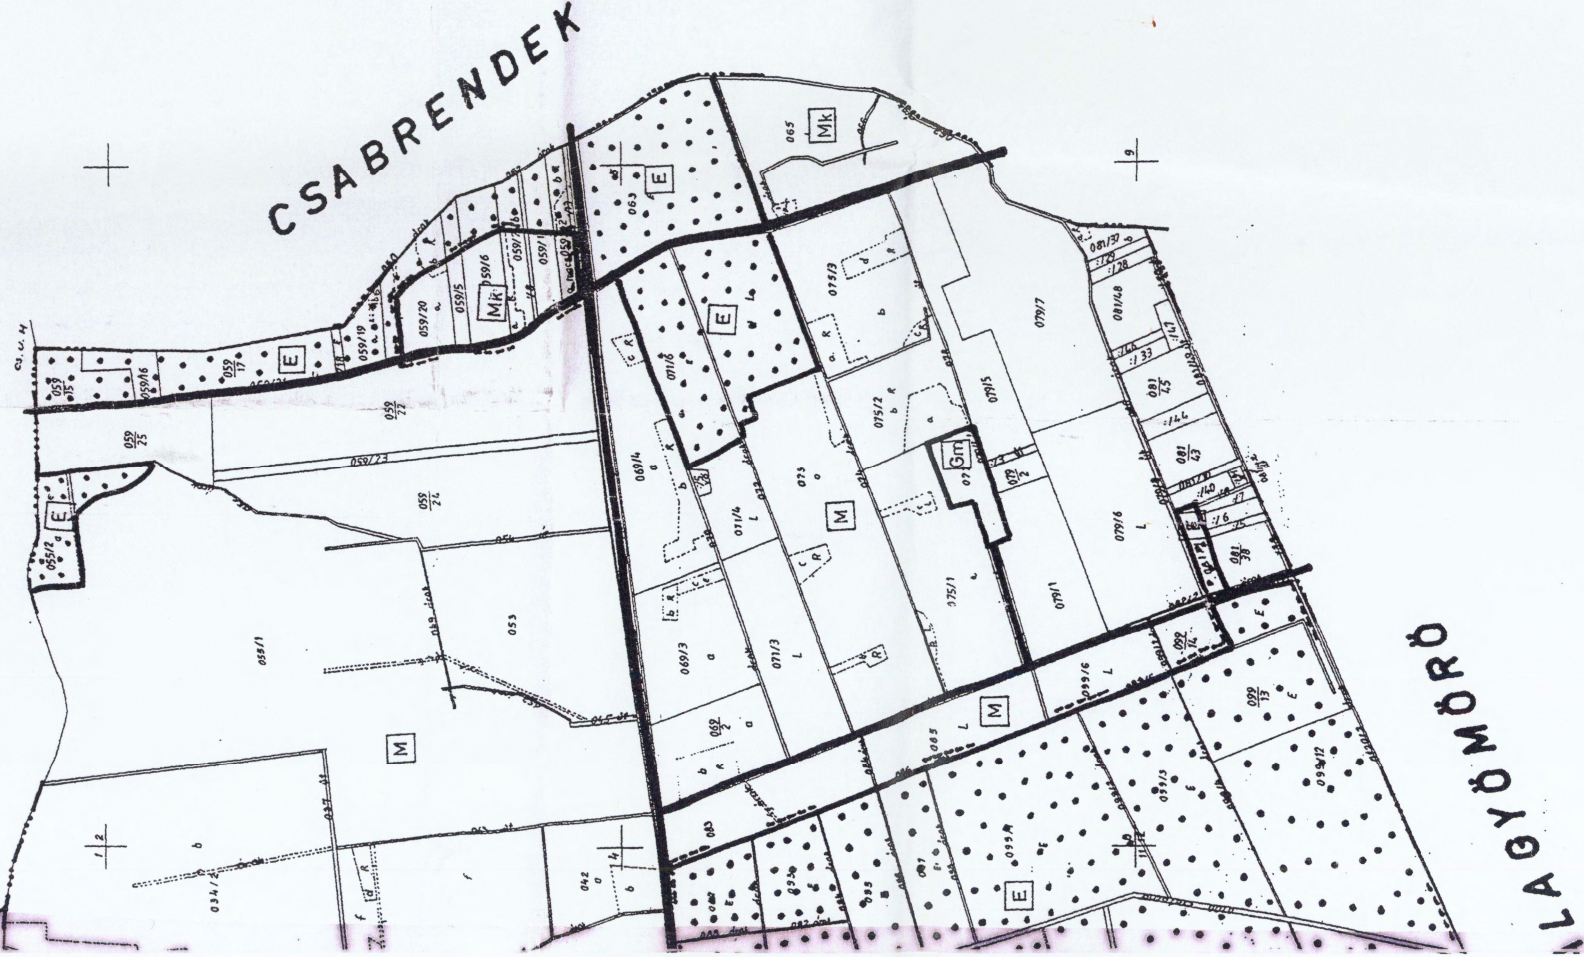


UKK ÁTNÉZETI TÉRKÉP M = 1:10000


CSABRENDEK

LAGYÖMÖRÖ

		EZ A TERV A TERVEZŐ SZELLEMI TULAJDONA, MELYNEX VEDELMI TÖRVÉNY BIZTOSÍTJA	
Vezető tervező: Müller János		Tervfajta: Rendezési	
Építészeti és Településrendezési vezető tervező 8200. Veszprém március u. 13 Tel: 88/427-149; 30/9721436; E-mail: muller@informax.hu		Munkaszám: 95/2003	
Megbízó: Ukk, Polgármesteri hivatal		Rajzszerkesztő: Sze-2	
Munka helye és megnevezése: Ukk: TELEPÜLÉSRENDÉZÉSI TERV		Méretarány: 1:15.000	
Rajz tárgya TELEPÜLÉSSZERKEZETI TERV		Dátum: 2004.márc.	

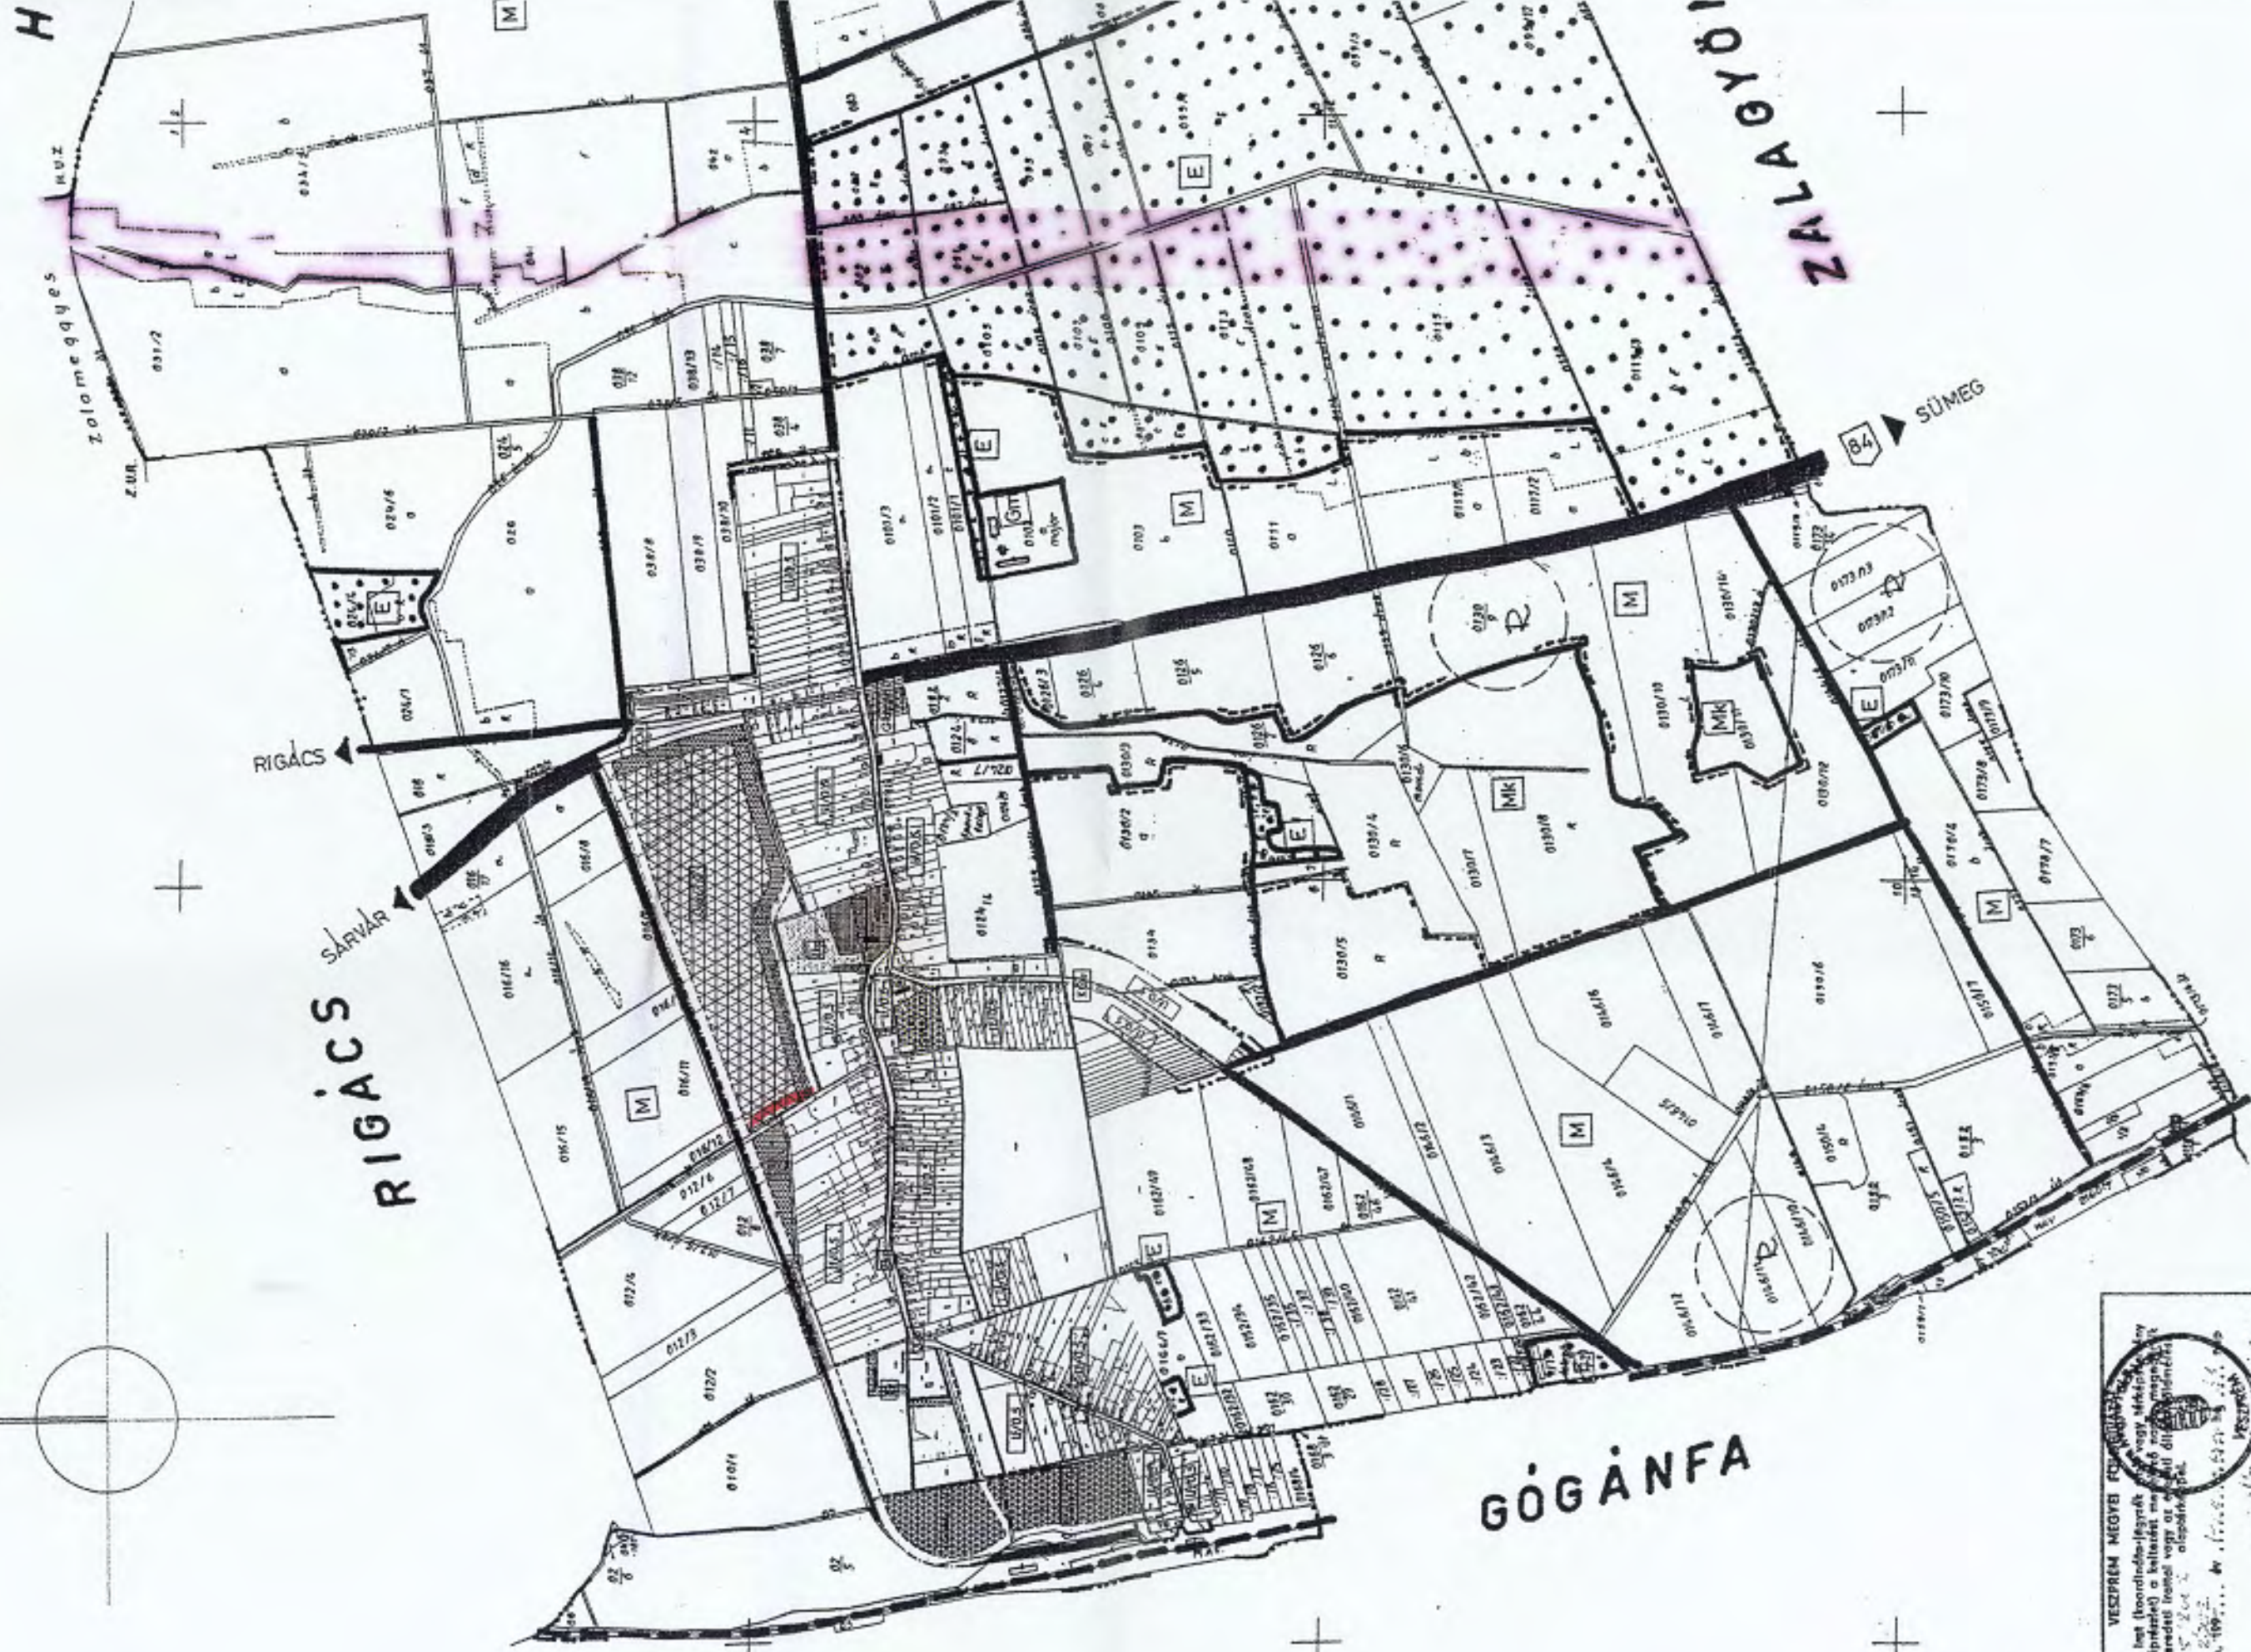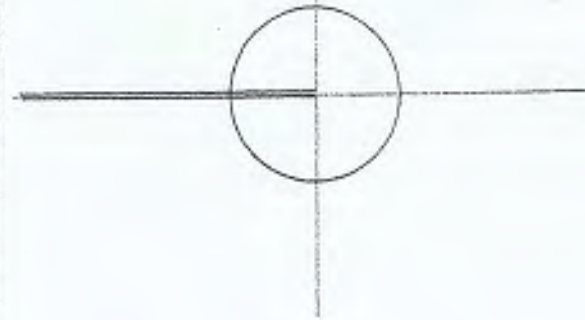

VESEPRÉM MEGYEI FÖLMEZŐSÉGI HATÓSÁG
A az ingatlan (koordináták) és a földrajzi hely (helynév) a katasztrális térképen való megnevezése és az eredeti tervvel vagy az eredeti térképpel szembevetve azonosnak kell lennie.
Veszprém, 1999. évi. december 31. napján
Veszprém, 1999. évi. december 31. napján

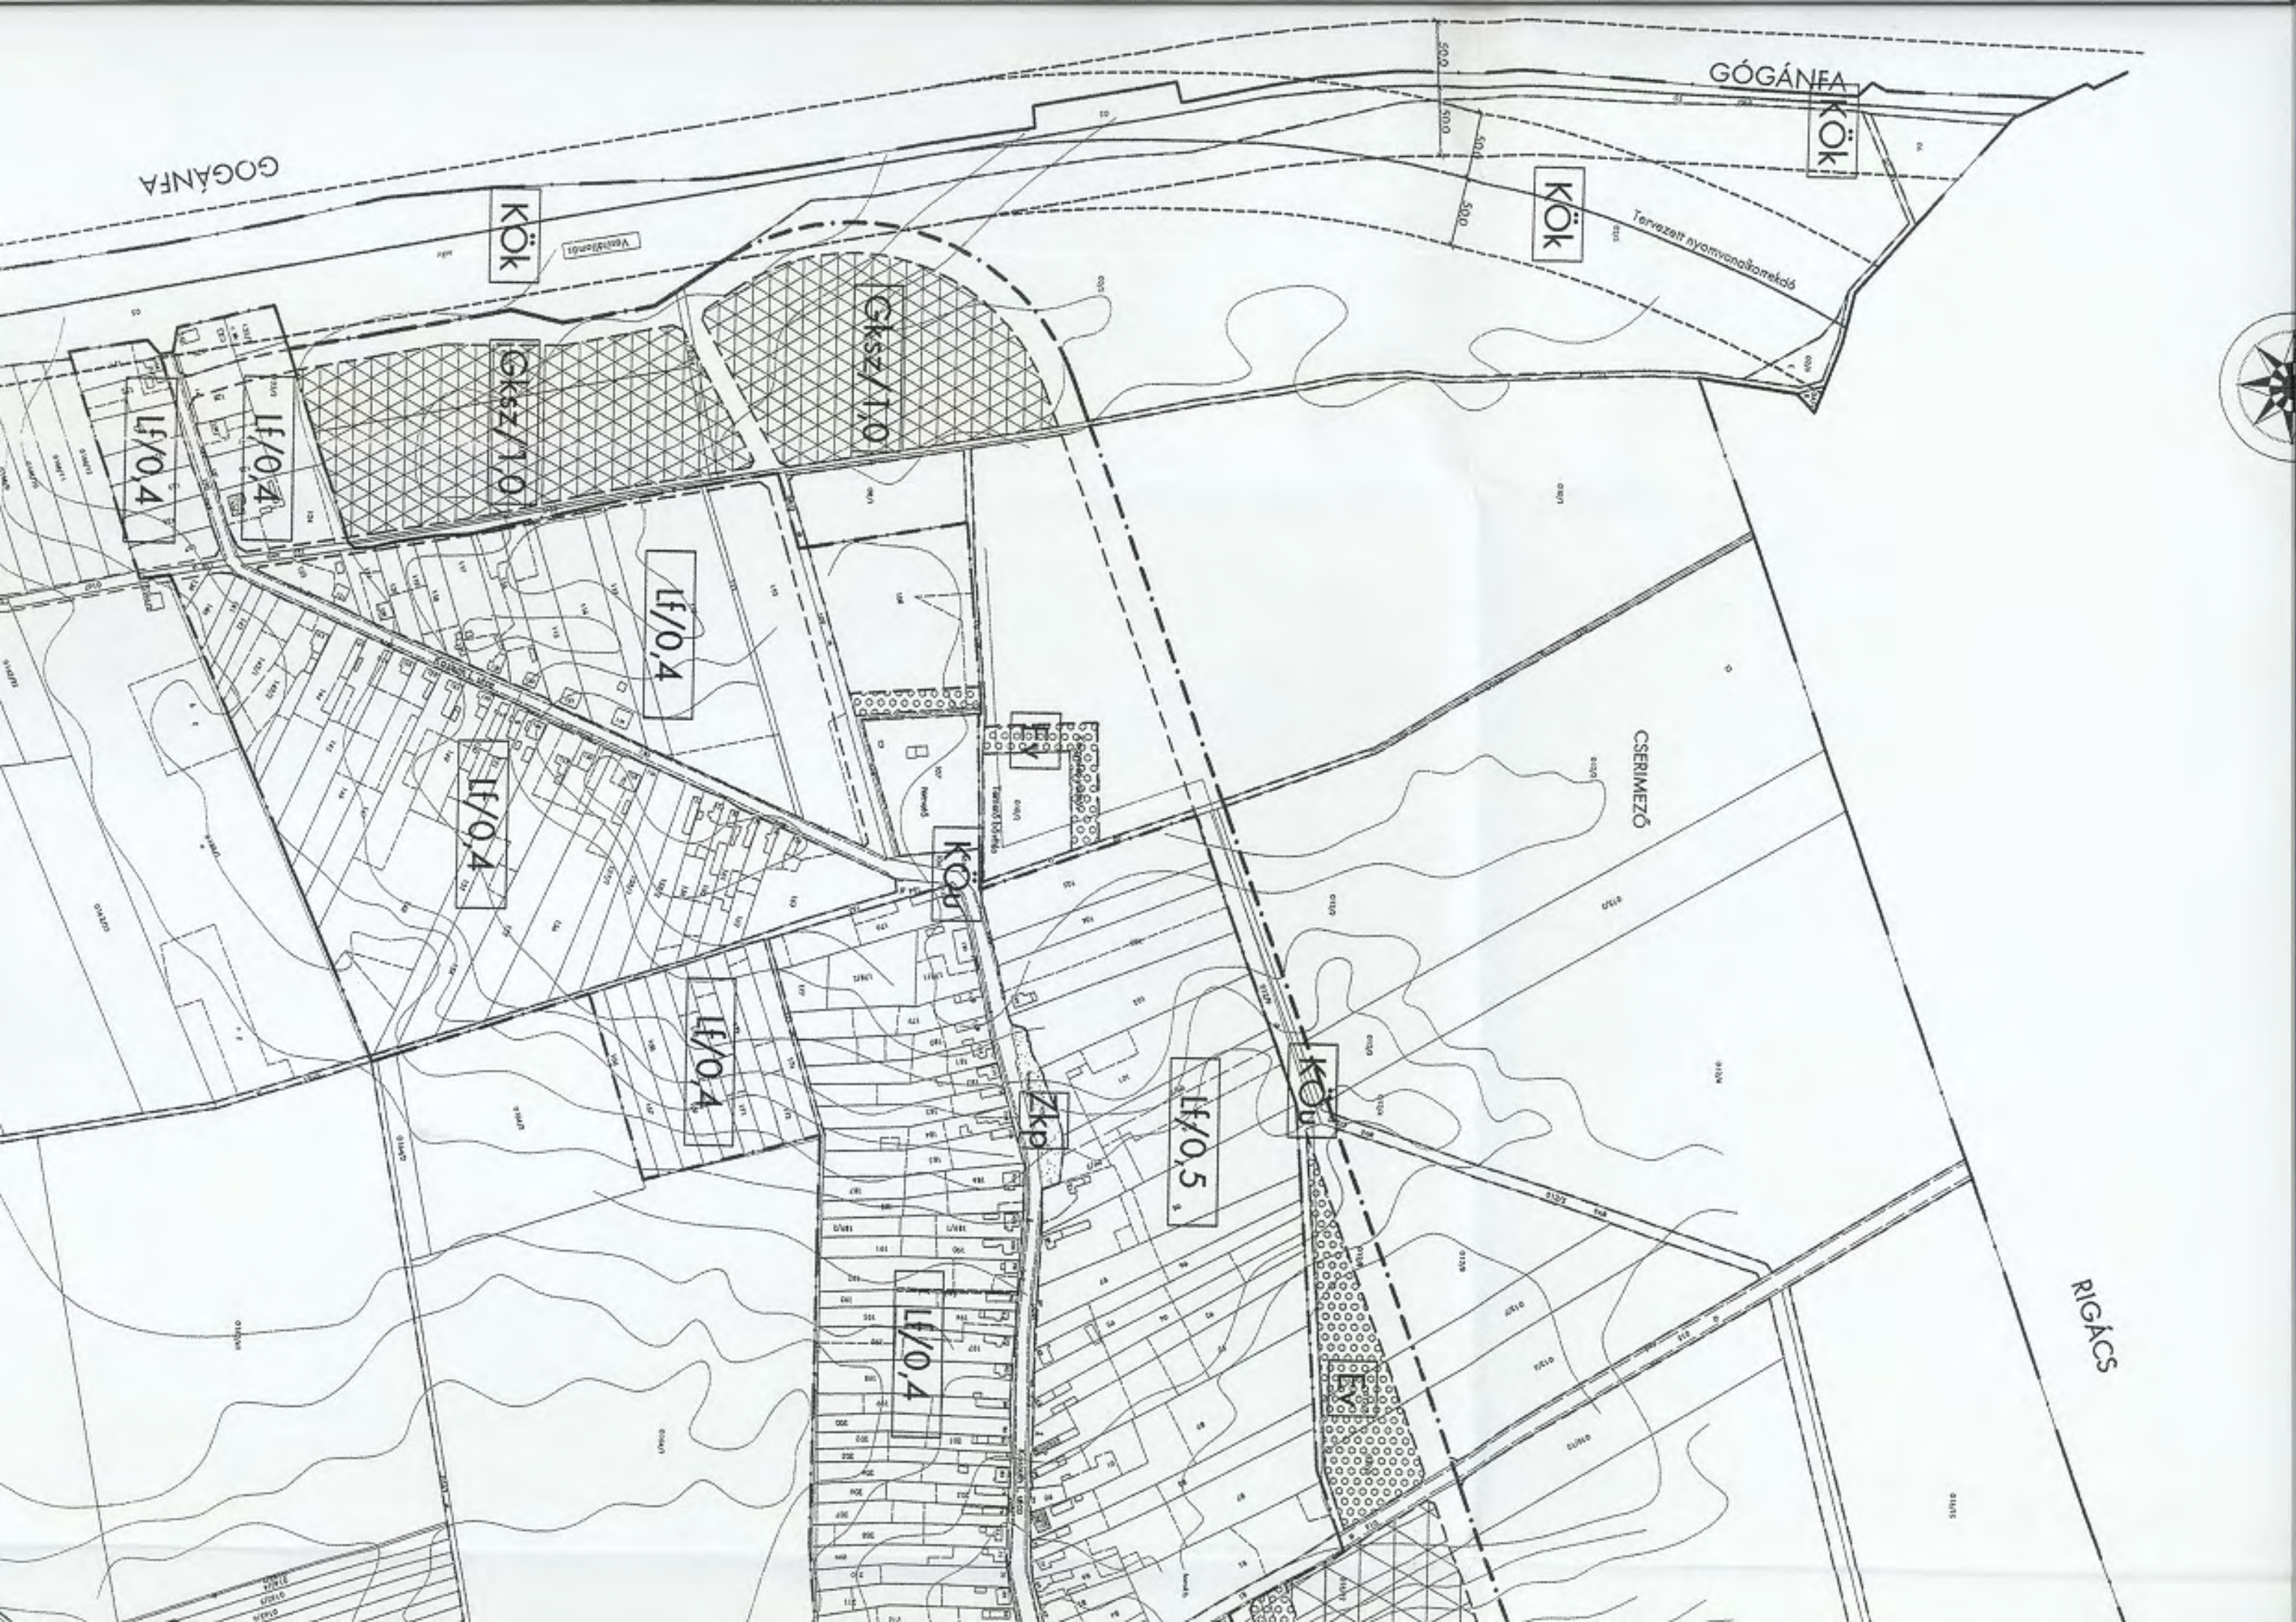

Yok

Kok

 $\frac{K}{K_0}$

GKsz/1,0

GksZ/1.0

15x0,4

11/04

Lf/O,4

If/0,4

LF/O.4

 $LE/O,4$ $\text{Lf}/0,5$

く

七

CSERIMEZŐ

RIGACS

