


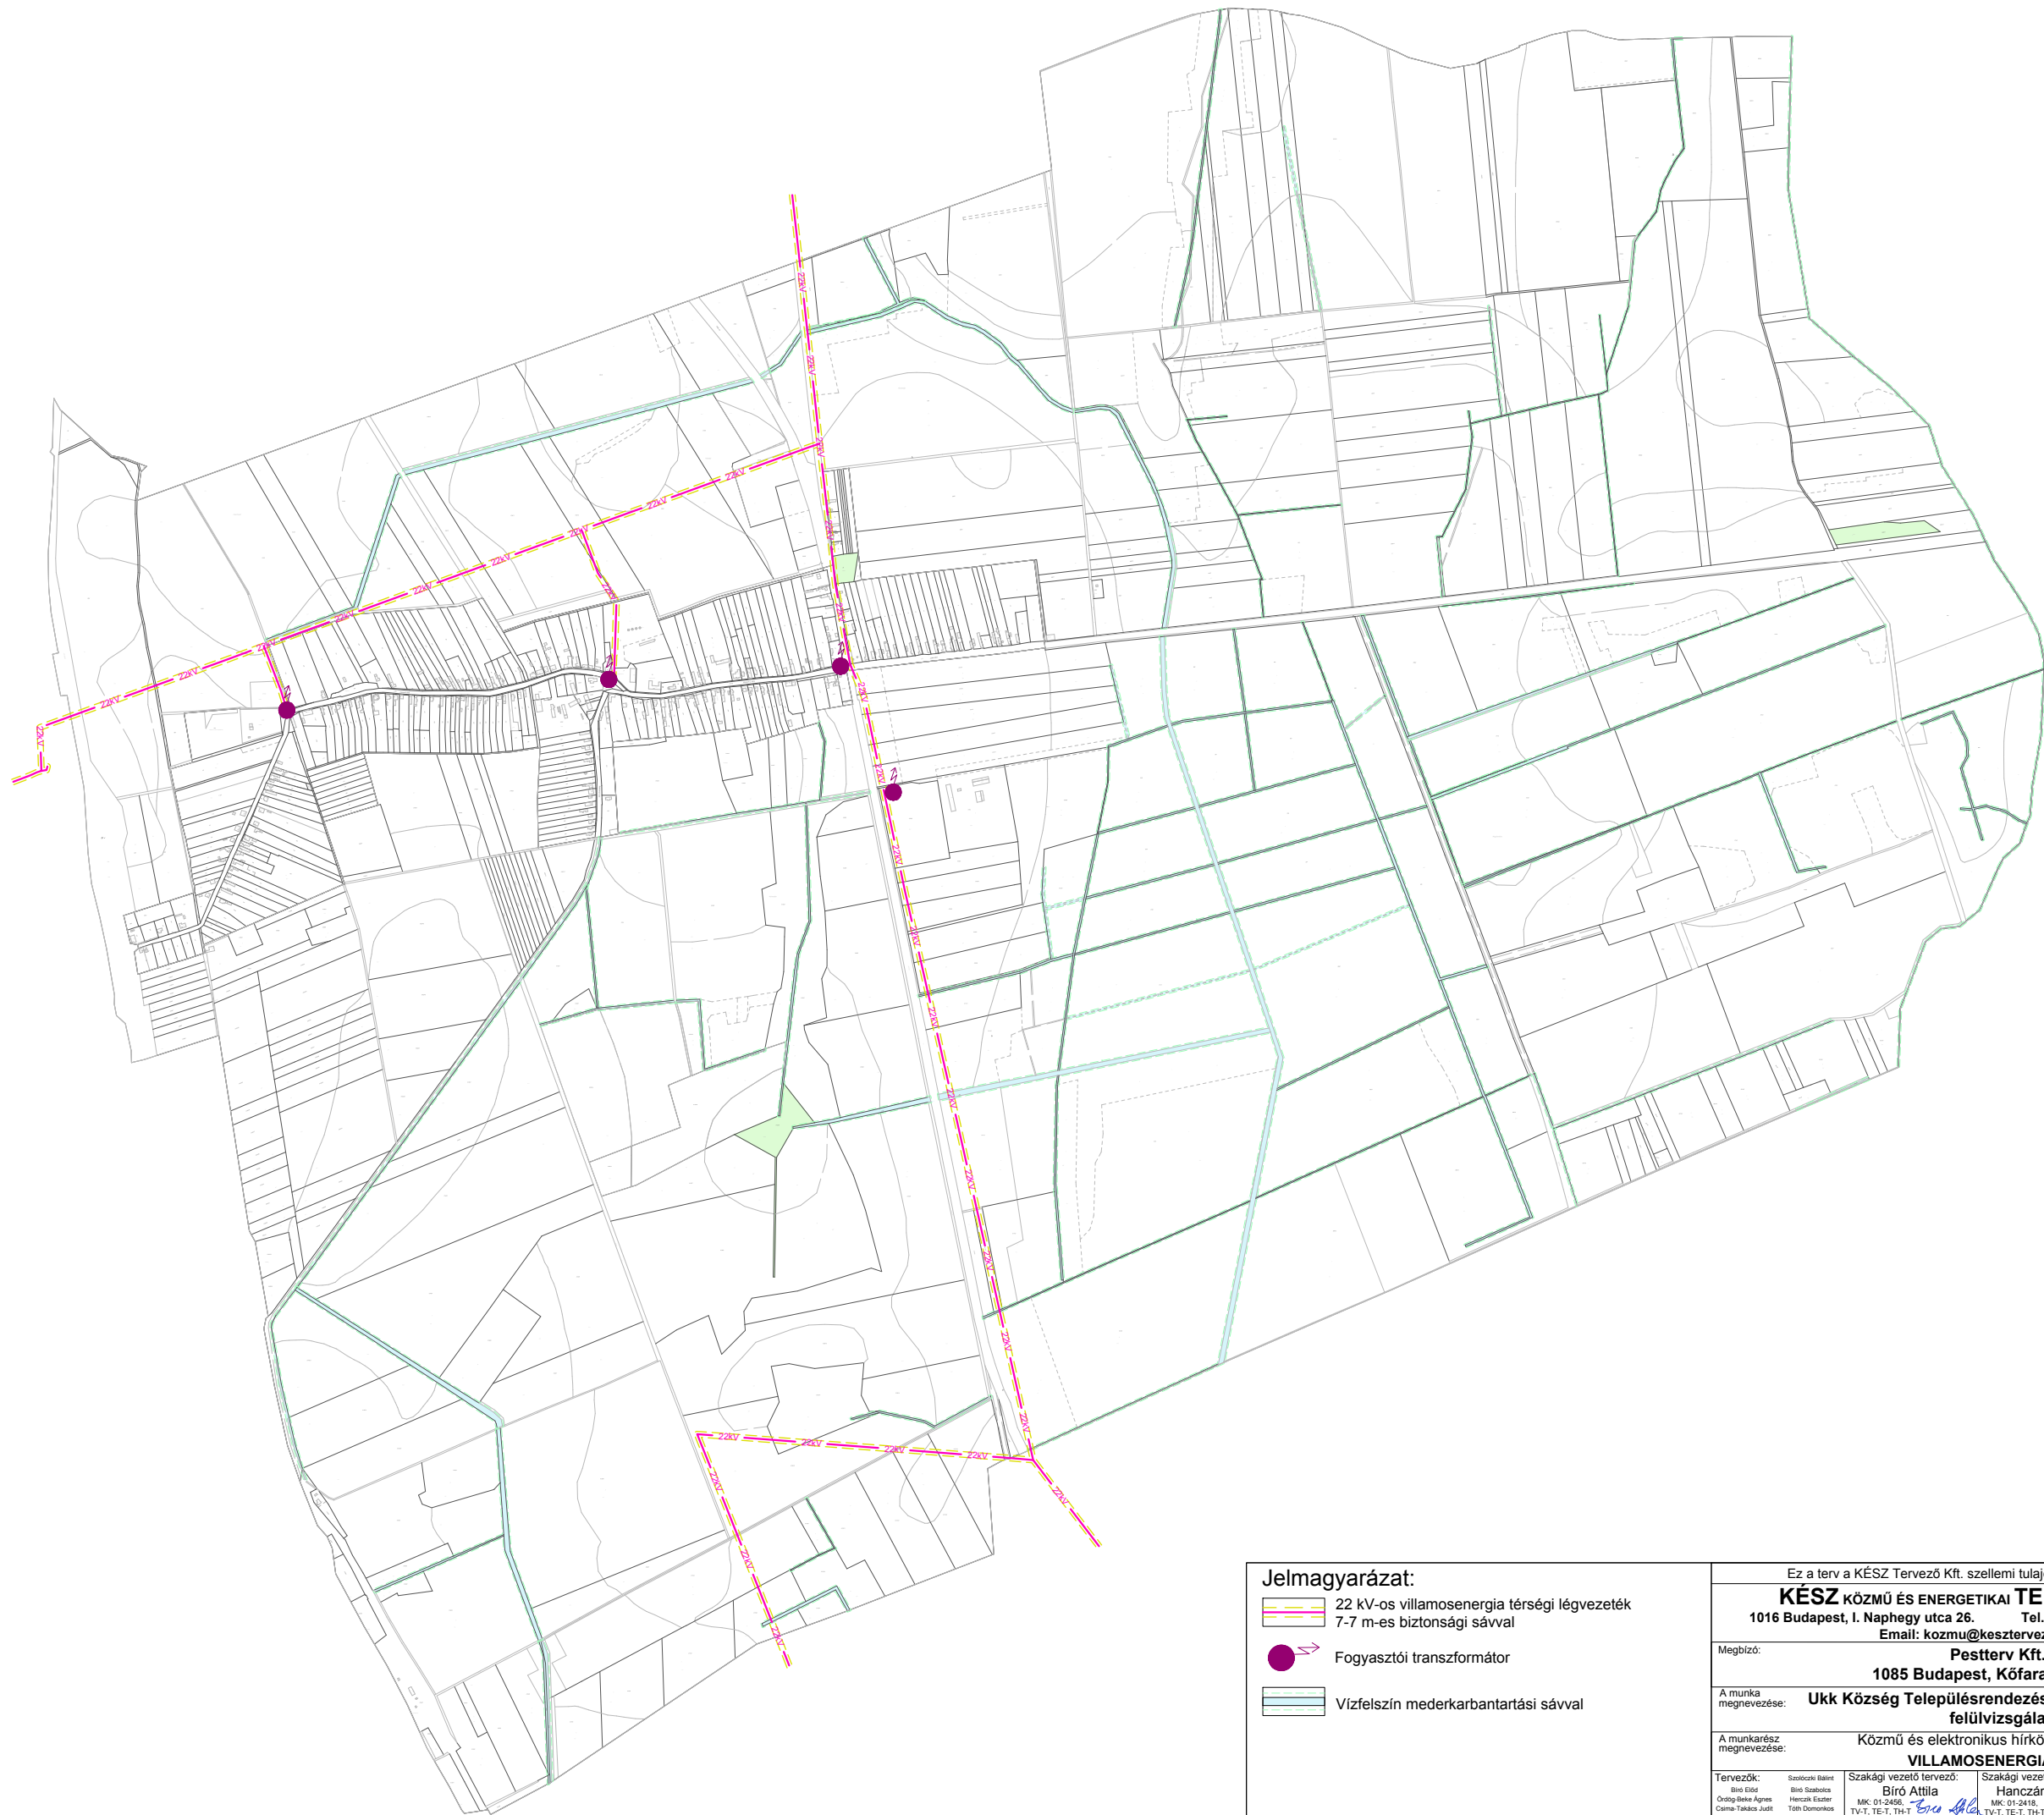

Jelmagyarázat:		Ez a terv a KÉSZ Tervező Kft. szellemi tulajdona, amely védelmét jogszabály biztosítja.			
 22 kV-os villamosenergia térségi légvezeték 7-7 m-es biztonsági sávval		KÉSZ KÖZMŰ ÉS ENERGETIKAI TERVEZŐ KFT. 1016 Budapest, I. Naphegy utca 26. Tel.: 489-0365 Fax: 489-0366 Email: kozmu@kesztervezo.hu		Munkaszám:	73/2018
 Fogyasztói transzformátor		Megbízó: Pestterv Kft. 1085 Budapest, Kőfaragó utca 9.		Módosítás:	
 Vízfelszín mederkarbantartási sávval		A munka megnevezése: Ukk Község Településrendezési eszközök tervének felülvizsgálata		Tervfázis:	Vizsgálat
		A munkarész megnevezése: Közmű és elektronikus hírközlés helyzetfeltárás: VILLAMOSENERGIA ELLÁTÁS		Tervszám:	KV-VILL
Tervezők: Bíró Ede Órding Beáta Agnes Csimai-Tóth János Hanczár Gábor		Szakági vezető tervező: Bíró Attila MK: 01-2456 TV-T, TE-T, TH-T	Szakági vezető tervező: Hanczár Zsoltné MK: 01-2418 TV-T, TE-T, TH-T	Ügyvezető:  Hanczár Zsolt	Méretarány: M=1:16000
				Dátum:	2018. november