


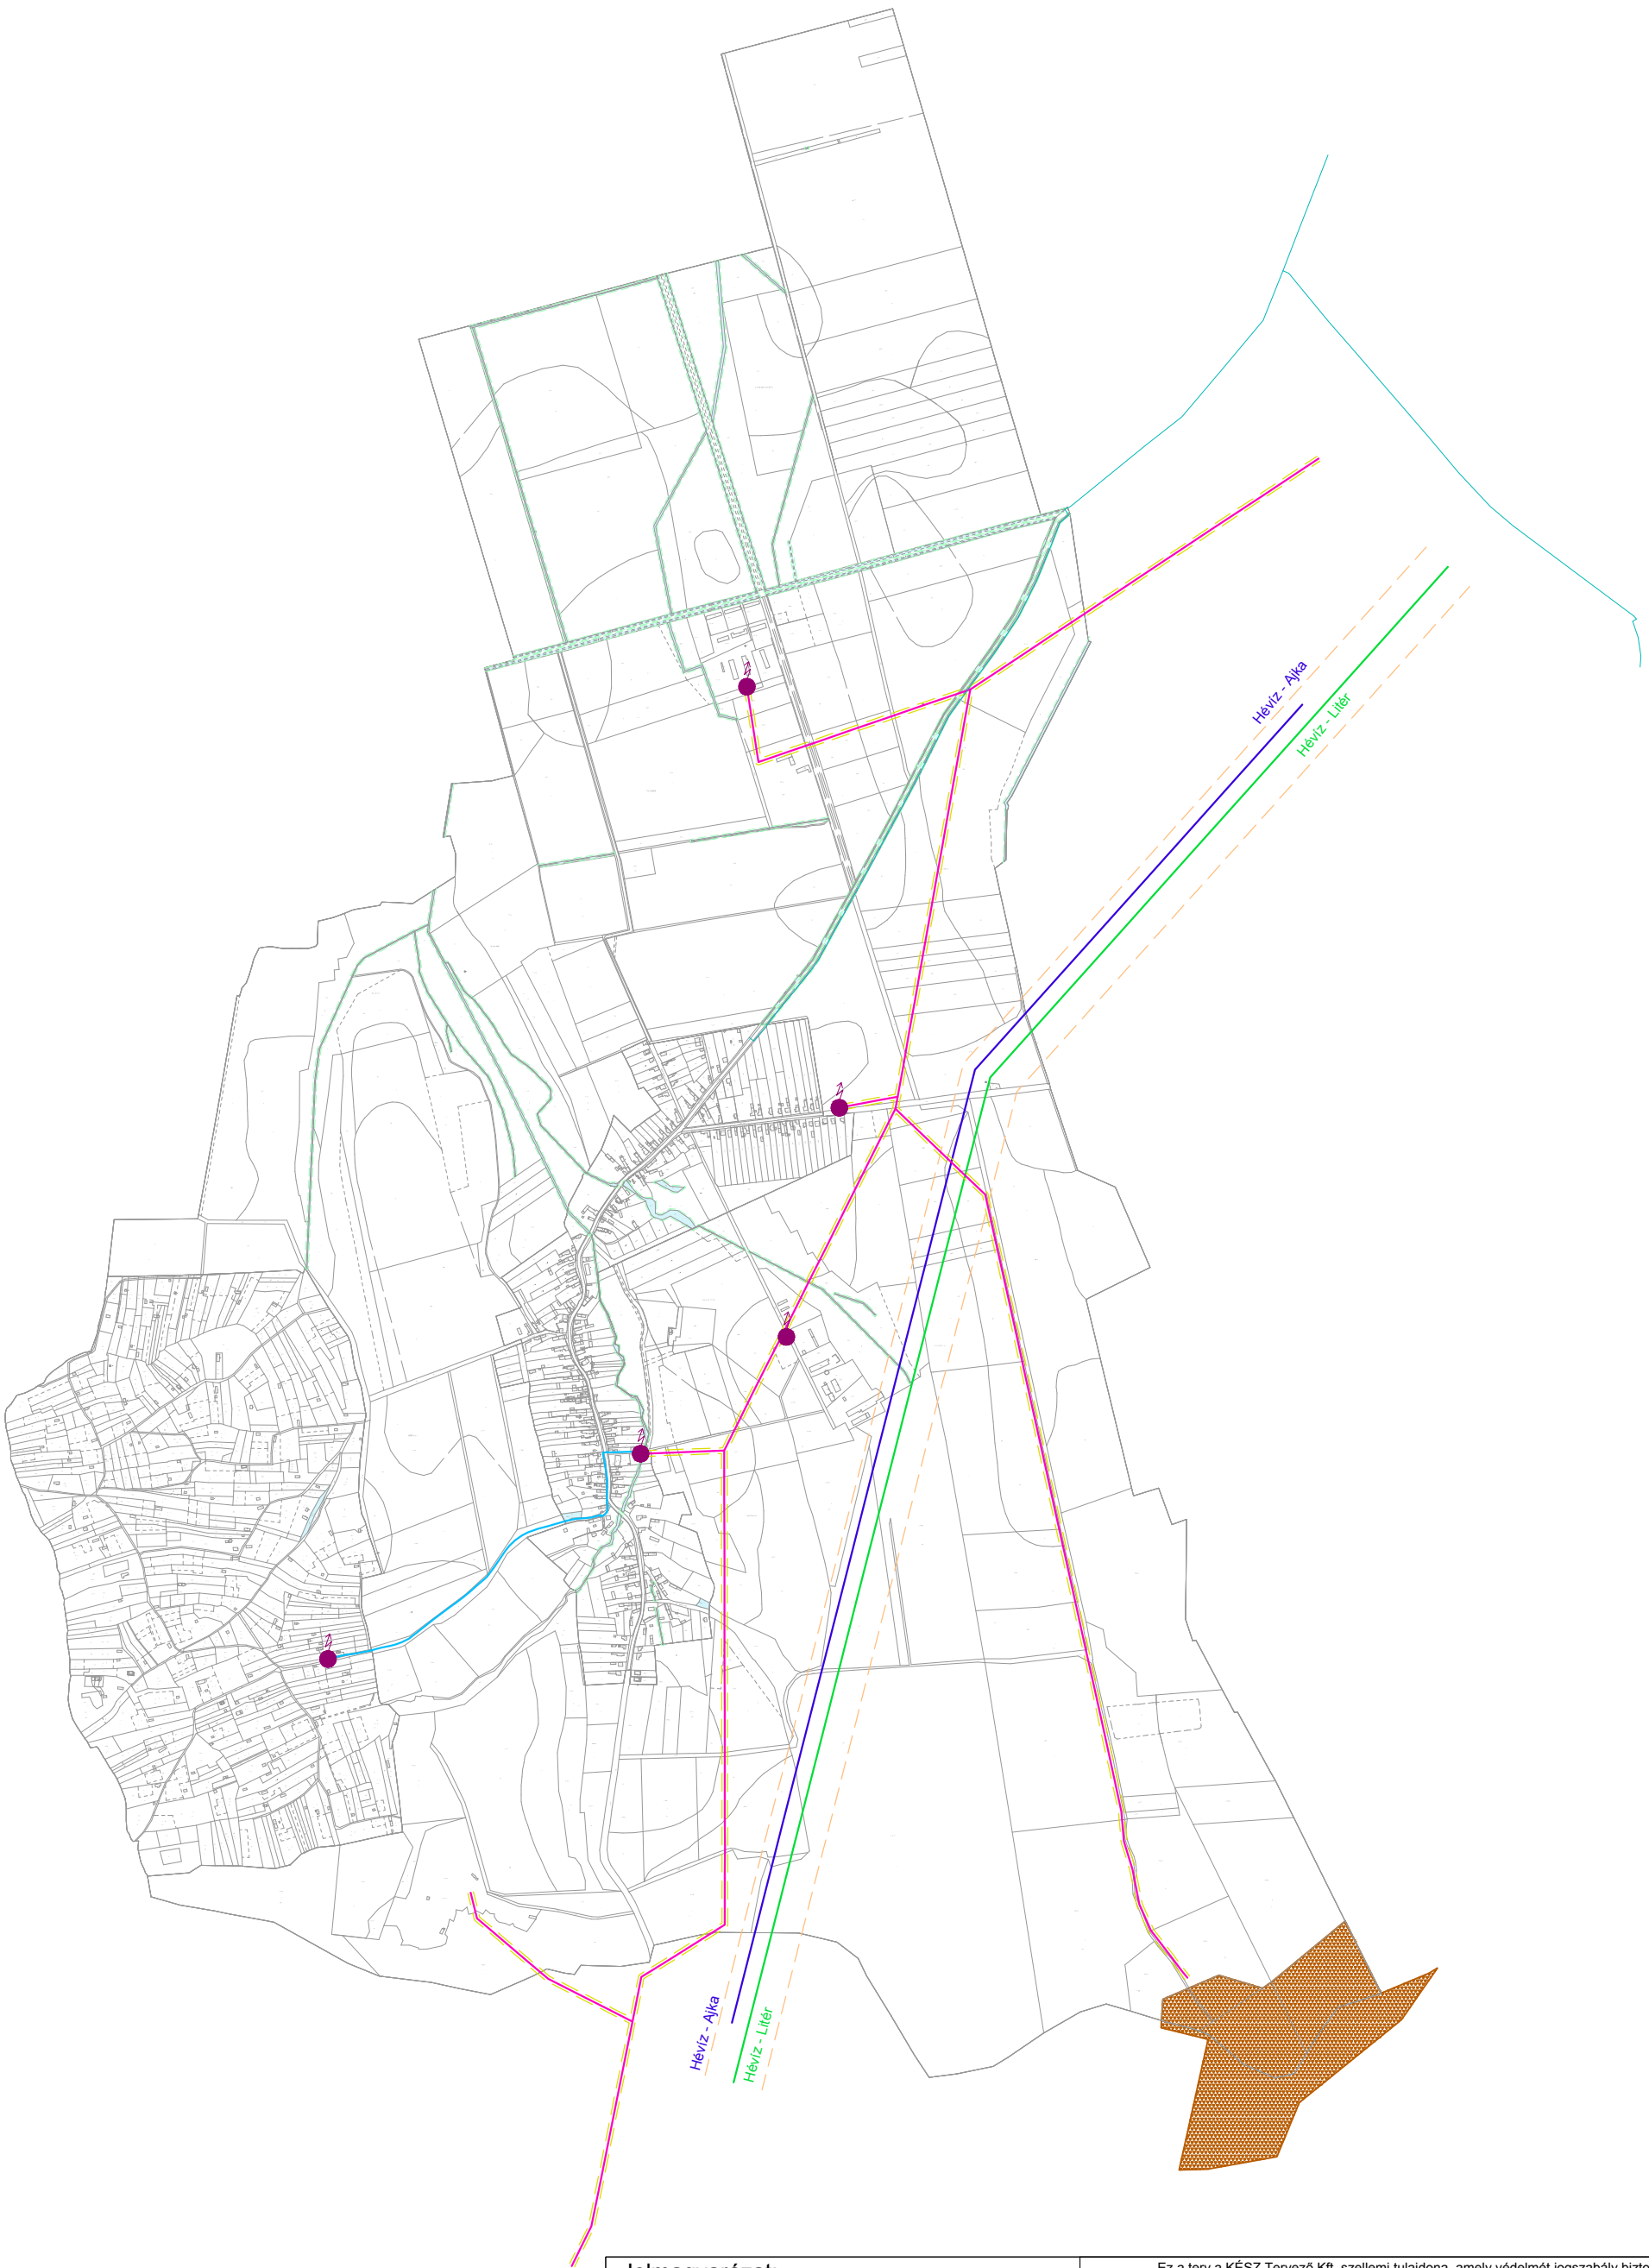

Jelmagyarázat:

- 400 kV-os villamosenergia átviteli légvezeték 72-72 m-es biztonsági sávval
- 132 kV-os villamosenergia főelosztó légvezeték 20-20 m-es biztonsági sávval
- 22 kV-os villamosenergia térségi légvezeték 7-7 m-es biztonsági sávval
- 22 kV-os villamosenergia földkábel

Fogyasztói transzformátor

Ez a terv a KÉSZ Tervező Kft. szellemi tulajdona, amely védelmét jogszabály biztosítja.			
KÉSZ KÖZMŰ ÉS ENERGETIKAI TERVEZŐ KFT.		Munkaszám: 66/2018	
1016 Budapest, I. Naphegy utca 26. Tel.: 489-0365 Fax: 489-0366		Módosítás:	
Email: kozmu@kesztervezo.hu		Tervfázis: Vizsgálat	
Megbízó: Pestterv Kft.		Tervszám: KV-VILL	
1085 Budapest, Kőfaragó utca 9.		Méretarány: M=1:16000	
A munka megnevezése: Bazsi Község Településrendezési eszközök tervének felülvizsgálata		Dátum: 2018. november	
A munkarész megnevezése: Közmű és elektronikus hírközlés helyzetfeltárás: VILLAMOSENERGIA ELLÁTÁS			
Tervezők: Bíró Eőd Ortúgy István Czibor Tamás Hanczár Gábor	Szabó István Bíró Szabolcs Hanczár Zsolt Tóth Dániel Zimán Gergely	Szakági vezető tervező: Bíró Attila MK: 01-2456 TV-1, TE-1, TH-1	Szakági vezető tervező: Hanczár Zsolt MK: 01-2418 TV-1, TE-1, TH-1
		Ügyvezető: Hanczár Zsolt	