


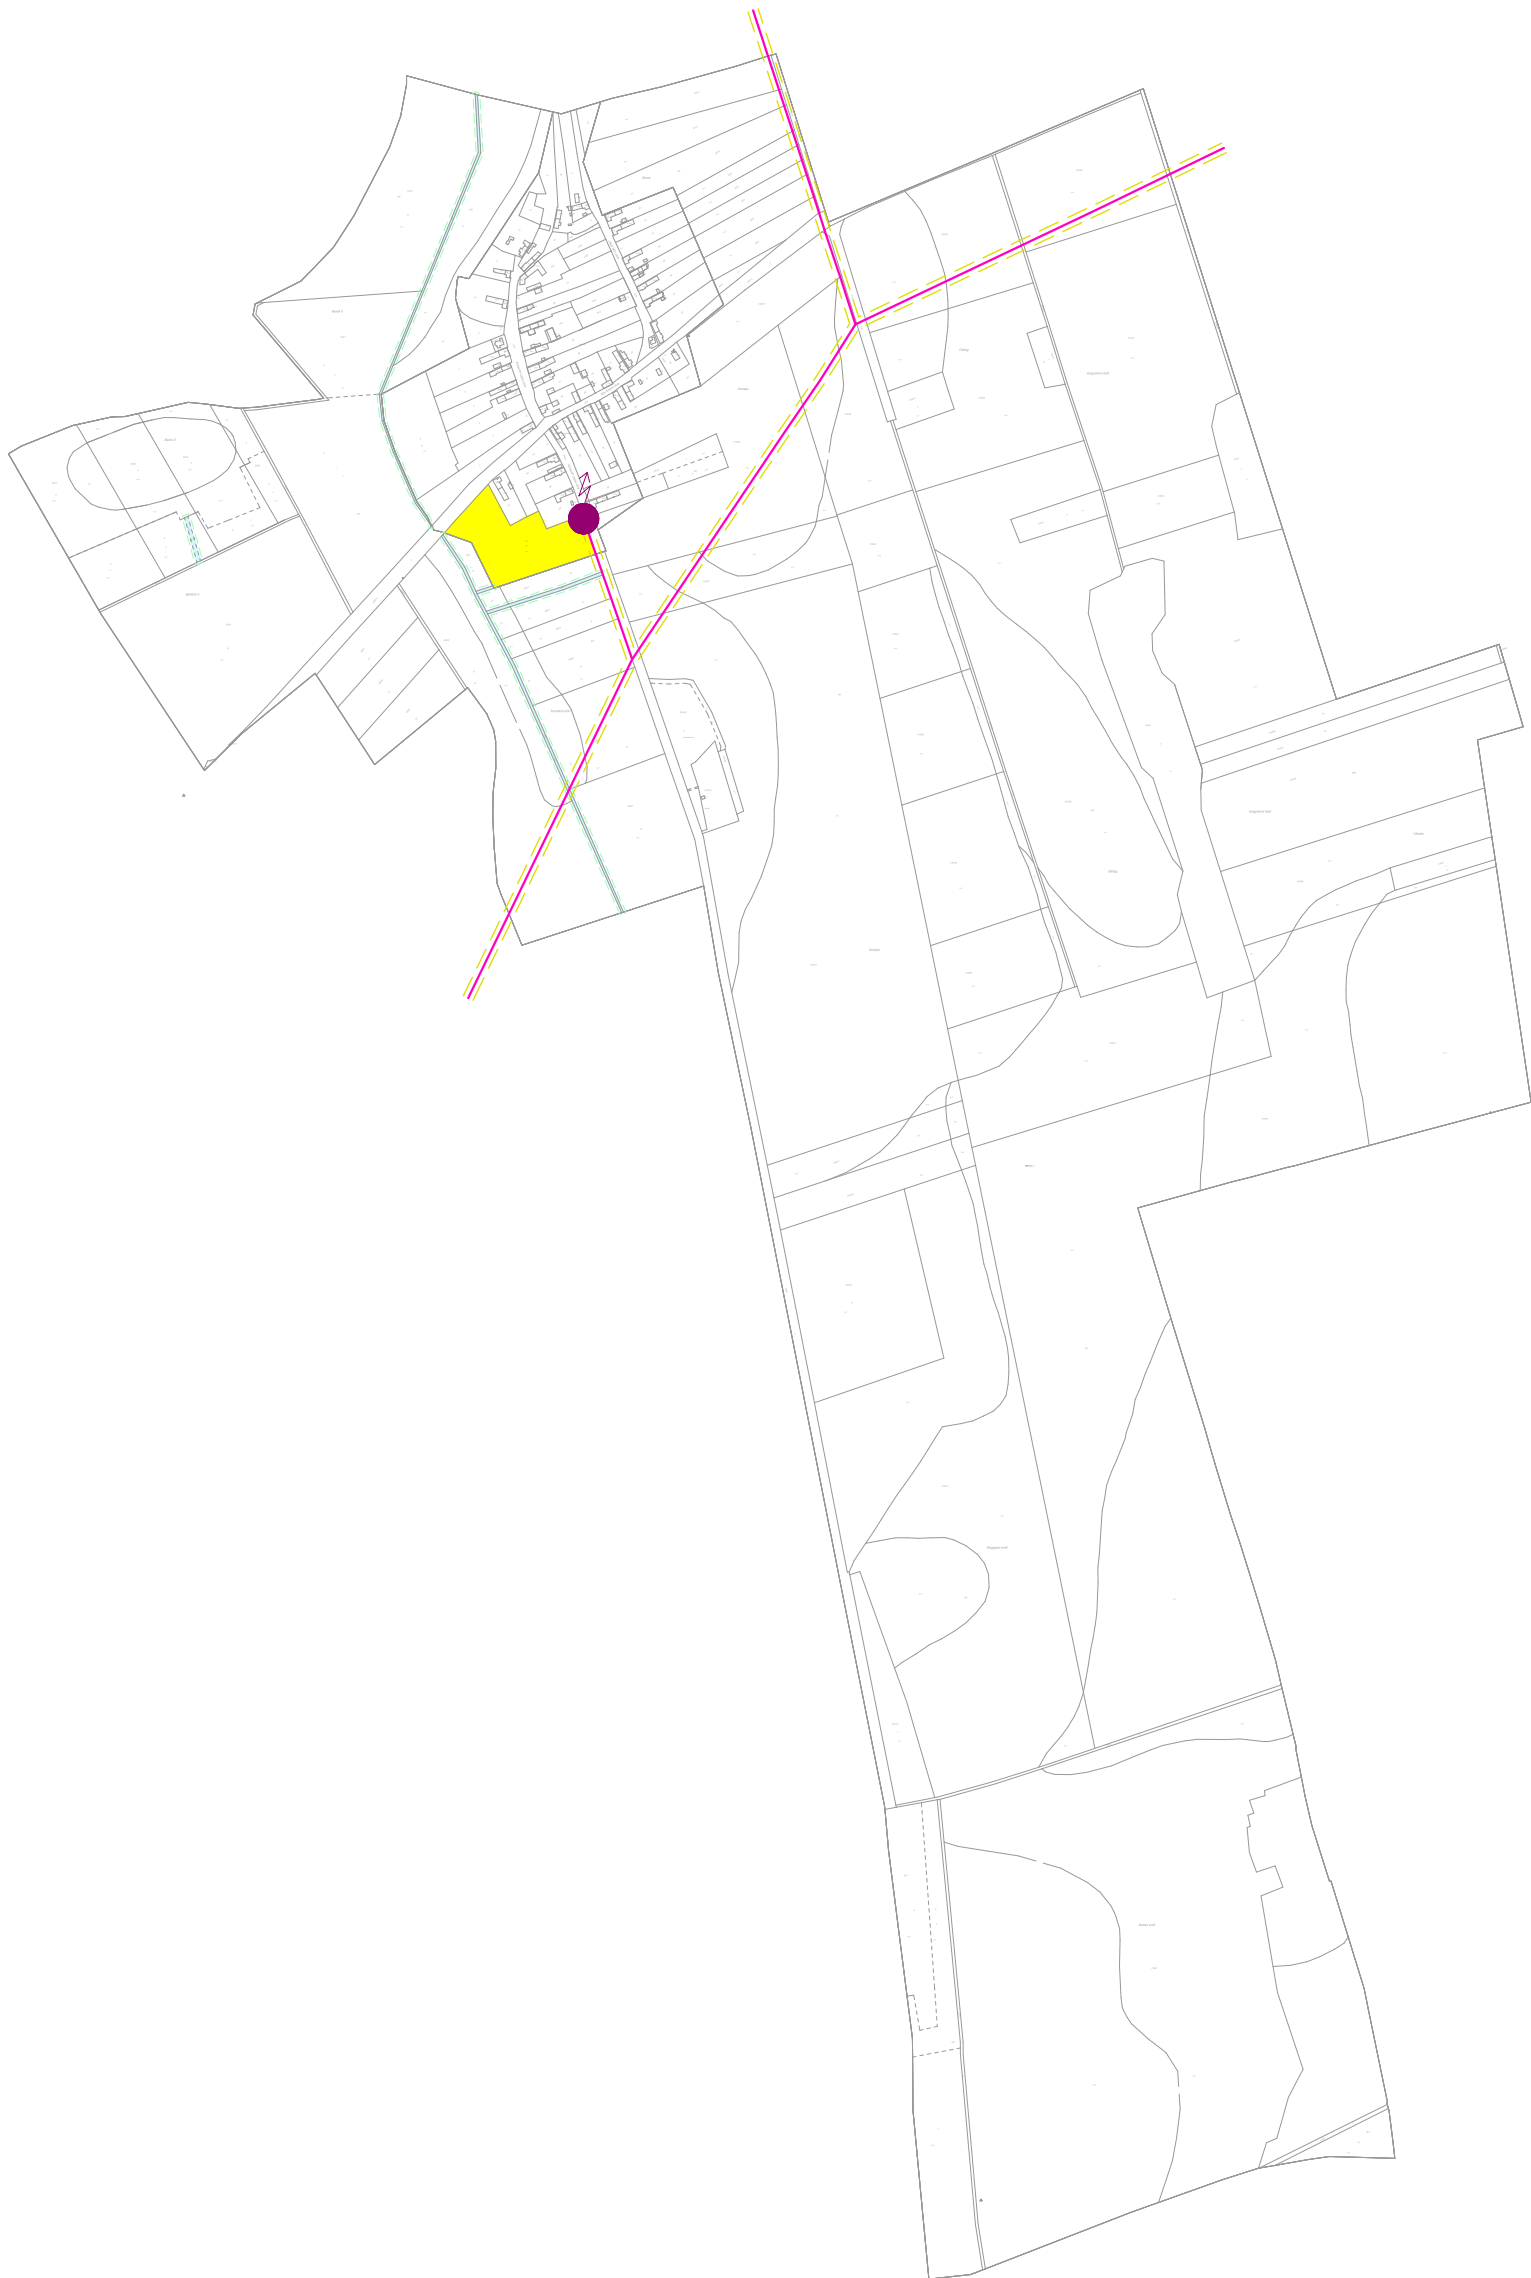

Jelmagyarázat:

- 22 kV-os villamosenergia térségi légvezeték 7-7 m-es biztonsági sávval
- Fogyasztói transzformátor
- Vízfelszín mederkarbantartási sávval

Ez a terv a KÉSZ Tervező Kft. szellemi tulajdona, amely védelmét jogszabály biztosítja.			
KÉSZ KÖZMŰ ÉS ENERGETIKAI TERVEZŐ KFT.		Munkaszám:	
1016 Budapest, I. Naphegy utca 26. Tel.: 489-0365 Fax: 489-0366		75/2018	
Email: kozmu@kesztervezo.hu		Módosítás:	
Megbízó: Pestterv Kft.		Tervfázis: Vizsgálat	
1085 Budapest, Kőfaragó utca 9.		Tervszám: KV-VILL	
A munka megnevezése: Zalamegyesi Község Településrendezési eszközök tervének felülvizsgálata		Méretarány: M=1:10000	
A munkarész megnevezése: Közmű és elektronikus hírközlés helyzetfeltárás: VILLAMOSENERGIA ELLÁTÁS		Dátum: 2018. november	
Tervezők: Bíró Eőd Óstó György Czine Tamás Hanczár Gábor	Szaksági vezető tervező: Bíró Szabolcs Hercsik Eszter Tóth Dorottya Ziman Gergely	Szaksági vezető tervező: Bíró Attila MK: 01-2456 TV-1, TE-1, TH-1	Szaksági vezető tervező: Hanczár Zsolt MK: 01-2418 TV-1, TE-1, TH-1
Ügyvezető: Hanczár Zsolt			