


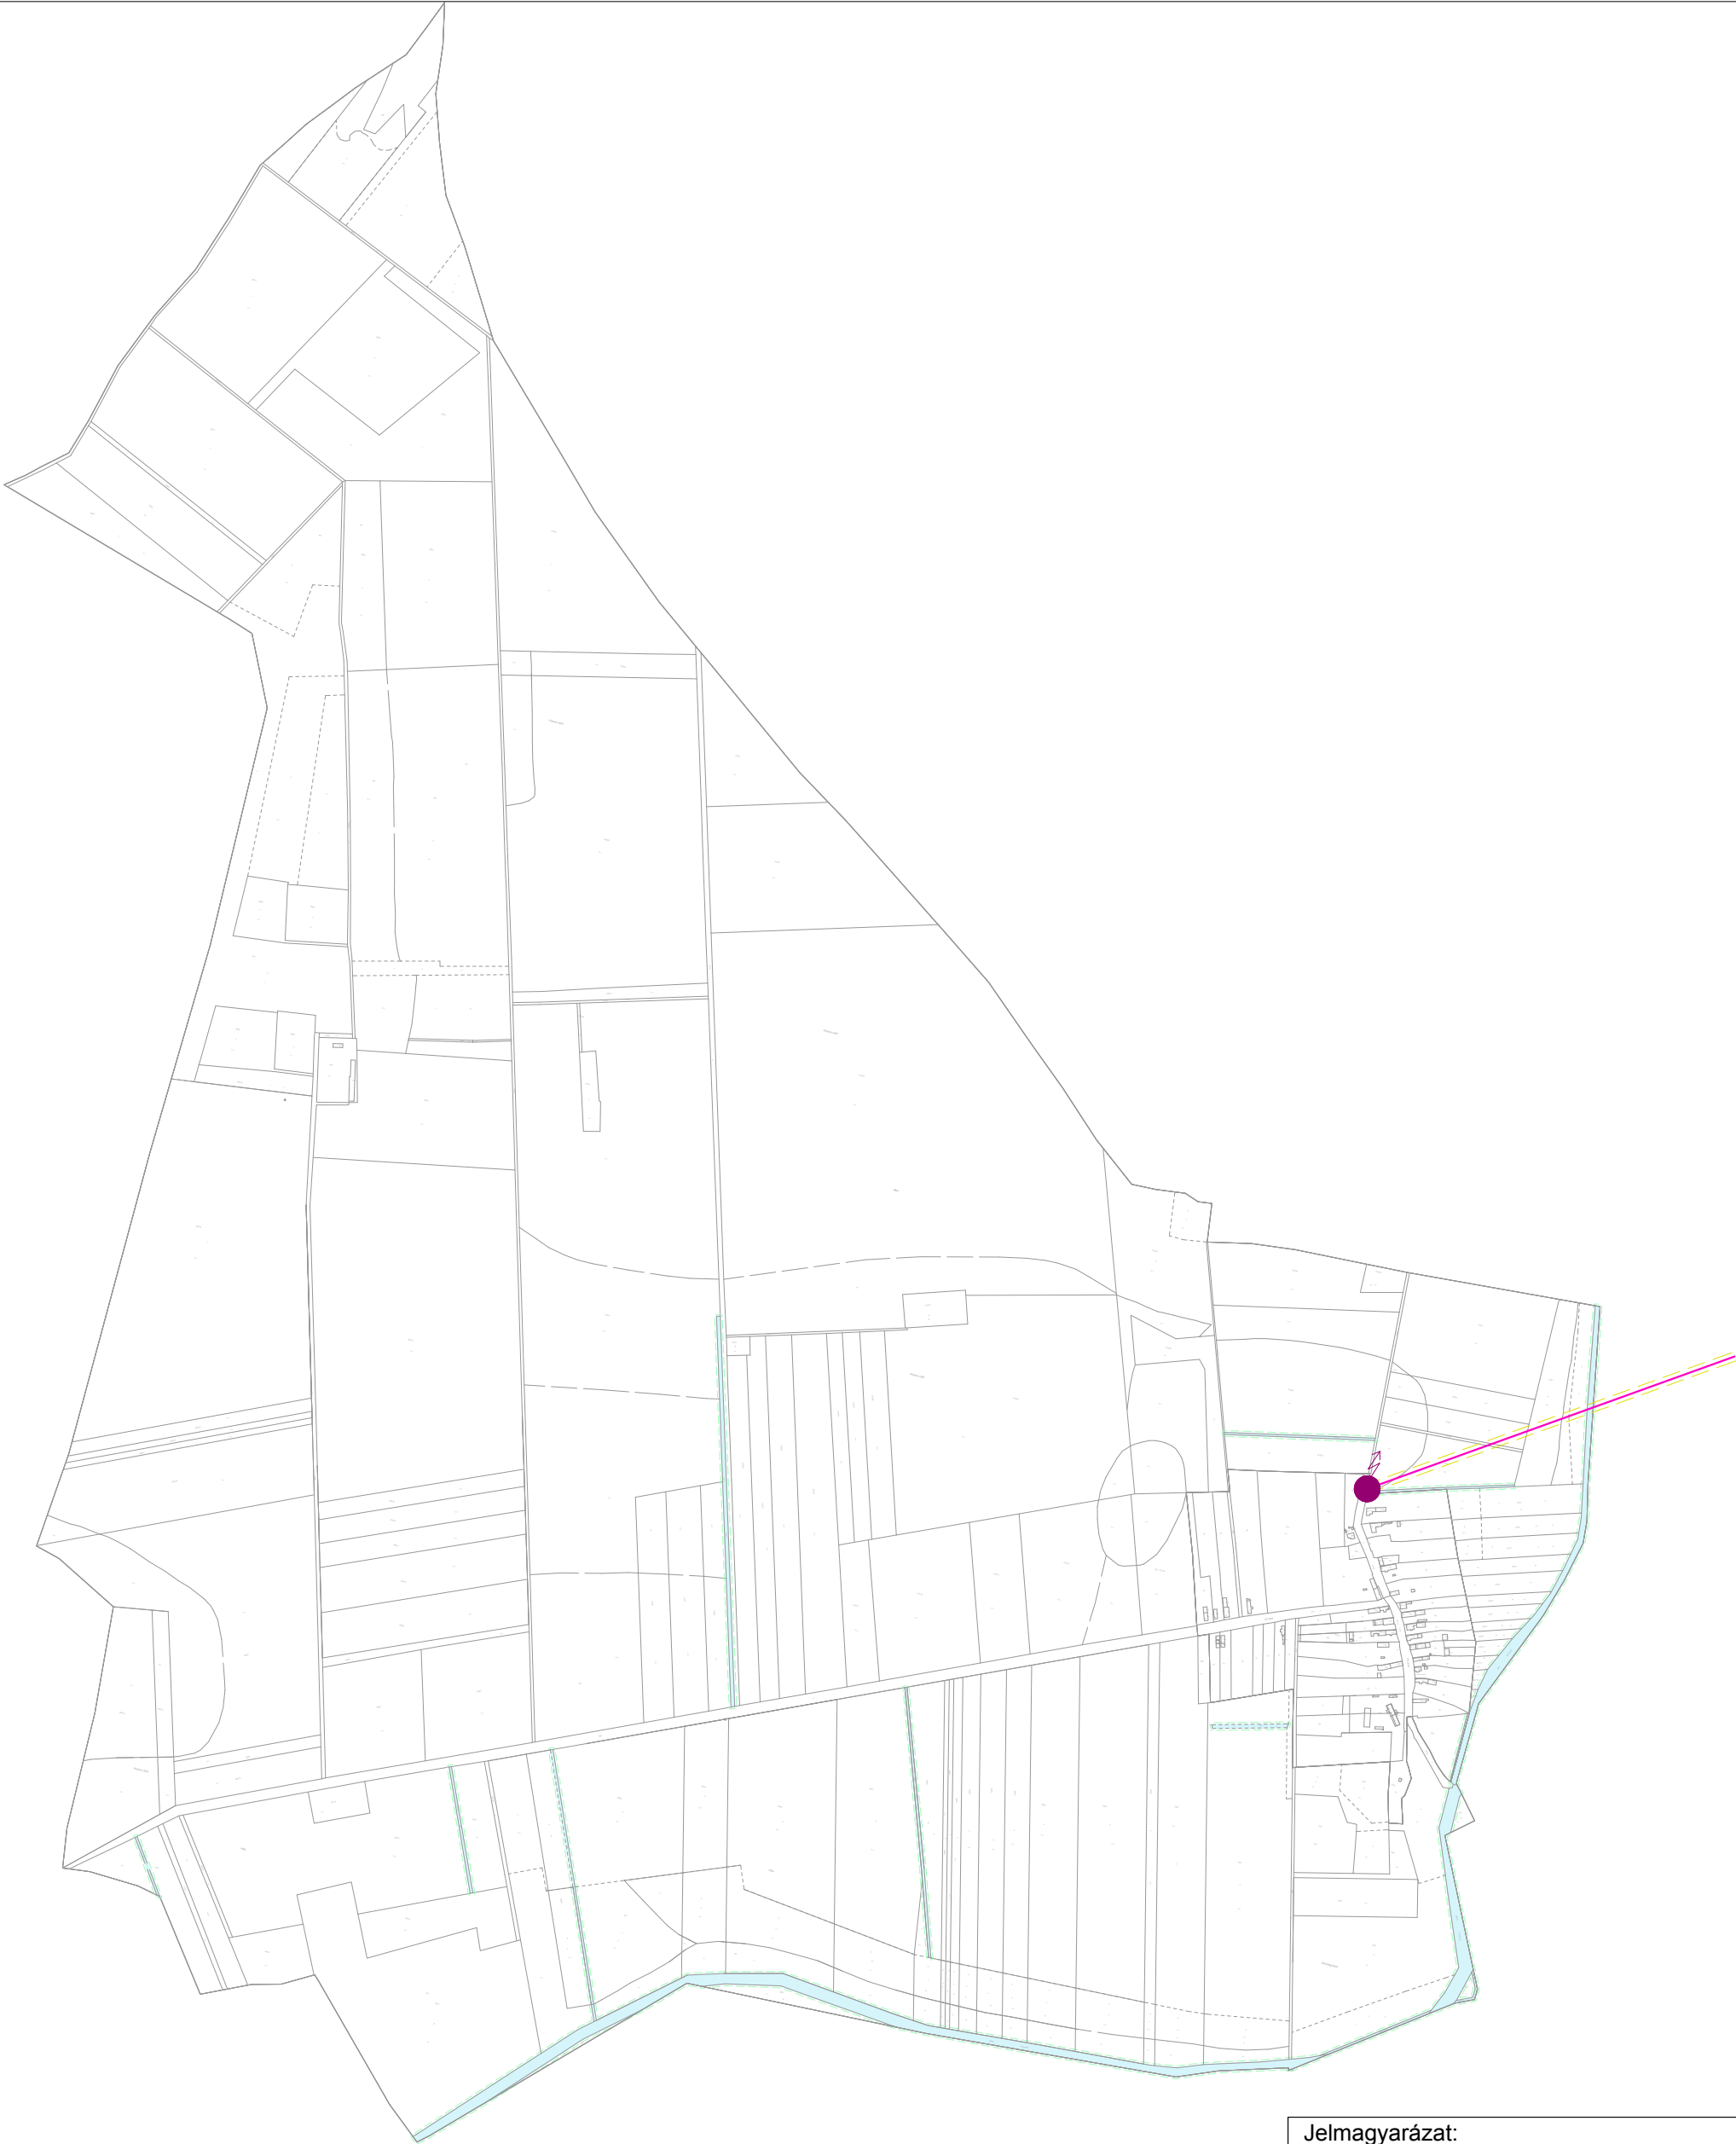

- Jelmagyarázat:**
- 22 kV-os villamosenergia légvezeték 7-7 m-es biztonsági sávval
 - Fogyasztói transzformátor
 - Vízfelszín mederkarbantartási sávval

Ez a terv a KÉSZ Tervező Kft. szellemi tulajdona, amely védelmét jogszabály biztosítja.			
KÉSZ KÖZMŰ ÉS ENERGETIKAI TERVEZŐ KFT.		Munkaszám:	
1016 Budapest, I. Naphegy utca 26.		70/2018	
Tel.: 489-0365 Fax: 489-0366		Módosítás:	
Email: kozmu@kesztervezo.hu		Tervfázis:	
Megbízó: Pestterv Kft.		Vizsgálat	
1085 Budapest, Kőfaragó utca 9.		Tervszám:	
A munka megnevezése: Megyer Község Településrendezési eszközök tervének felülvizsgálata		KV-VILL	
A munkarész megnevezése: Közmű és elektronikus hírközlés helyzetfeltárás: VILLAMOSENERGIA ELLÁTÁS		Méretarány:	
M=1:16000		Dátum:	
Tervezők: Szécsényi Bálint		Ügyvezető: Hanczár Zsolt	
Bíró Előd		Hanczár Zsoltné	
Órósdi Béla Agnieszka		MK: 01-2418, MK: 01-2418, MK: 01-2418, MK: 01-2418	
Csiszár Tibor Zoltán		TV-1, TE-1, TH-1, TV-1, TE-1, TH-1, TV-1, TE-1, TH-1	
Hanczár Zsolt		2018. november	