
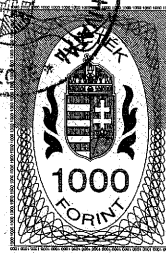
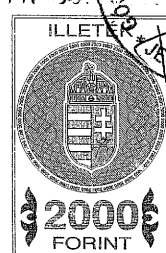


NAGY VILLSZER KFT
 9700 Szombathely Szőlő's utca 4.
 T: 06/30/225-1555
 T/Fax: 06/94/315-127
 E-mail: nagyvillszer@t-email.hu

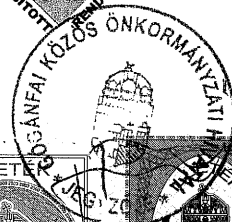

helye

Benyújtandó: **Községi Önkormányzat** 8347 Ukk, Kossuth u. 39.
Telefonszám: 06-87/321-269

1.

Útkezelői hozzájárulás és közterület bontási kérelem

1.Kérelmező neve:

NAGY VILLSZER Kft

2./a.Kérelmező címe:

9700 Szombathely Szőlős utca 4.

2./b.Egyéb elérhetősége: , levelezési cím :

T: 06 / 30 / 2251 - 555

3./a Engedélyes neve: **Gadó József Gábor**

3.lb Engedélyes címe: **8347 Ukk Kossuth L utca 104.**

4. Közterület-bontás helye (utca, házszám, hrsz-szám):

8347 Ukk Kossuth L utca 58. 222/8 . hrsz.

5. A közterület bontás célja:

Villamos földkábel elhelyezése

6. A közterület bontás módjának leírása:

Zöldterületen kézi, gépi ásás úttest, járda alatt átfúrással

7. Bontandó, illetve elfoglalni kívánt terület pontos nagysága (befoglaló méretek):

1. Közterületen 15 m hosszban 0.70m mélységben 0.40m szélességben

8. Igénybevétel időtartama (műszaknap), várható kezdési és befejezési ideje:

időtartama 1. nap , kezdés, befejezés az engedély függvénye

Kelt., 2020. 12. 16.

NAGY VILLSZER
Kereskedelmi és Szolgáltató Kft.
9700 Szombathely, Szőlős u. 4.
Adószám: 13431817-2-18

GÖGÁNFAI KÖZÖS ÖNKÖRÜLÉSI NYILVÁNTARTAL	
Bécs: 2020 DEC 22	2020 DEC 22
Keltető: 2020/5307-1/2020	
Melléklet: 1	BÉCSÉ GYÖNGY

2.

8./c Igénybevételért, és szakszerű helyreállításért felelős személy neve, címe:

NAGY VILLSZER Kft

9. A bontásból származó szilárd hulladék, valamint esetlegesen keletkező veszélyes hulladék fajtái, mennyisége:

beton , aszfalt

10./ A bontásból származó szilárd hulladék, valamint esetlegesen keletkező veszélyes hulladék elszállításával megbízott cég /személy! neve, tevékenység végzéséről kiadott engedély száma:

Nagy Villszer Kft. Nagy László 06/30/225 - 1555

11. Kérelmező igazolása csatolandó, mely szerint a közterületbontás során keletkező hulladék elszállításával kapcsolatos közszolgáltatást - ennek teljesítésére jogosult szolgáltató útján - igénybe veszi.

nem

12. Az érintett terület/ek/ről csatolandó 1:500 méretű helyszínrajz, feltüntetve a felbontandó közterületet, valamint a kivitelezendő műszaki létesítményt (szükség esetén nagyobb léptékű térkép)

mellékelve A

13. A kivitelezendő létesítmény műszaki rajza:


geodéziai bemérés a földkábel elhelyezése után , pótlólag

14. Kérelmező aláírása, dátum:

Szombathely , 2020. 12. 16.

NAGY VILLSZER
Kereskedelmi és Szolgáltató K
9700 Szombathely, Szőlős u. 4
Adószám: 13431817-2-18

Nyomvonal : 15 m
 Mélység : 0,7 m
 Kábel típusa : NAYY 4 x 25 mm²
 Kábel hossz : 20 m
 V.cső 63 KPE 3 m

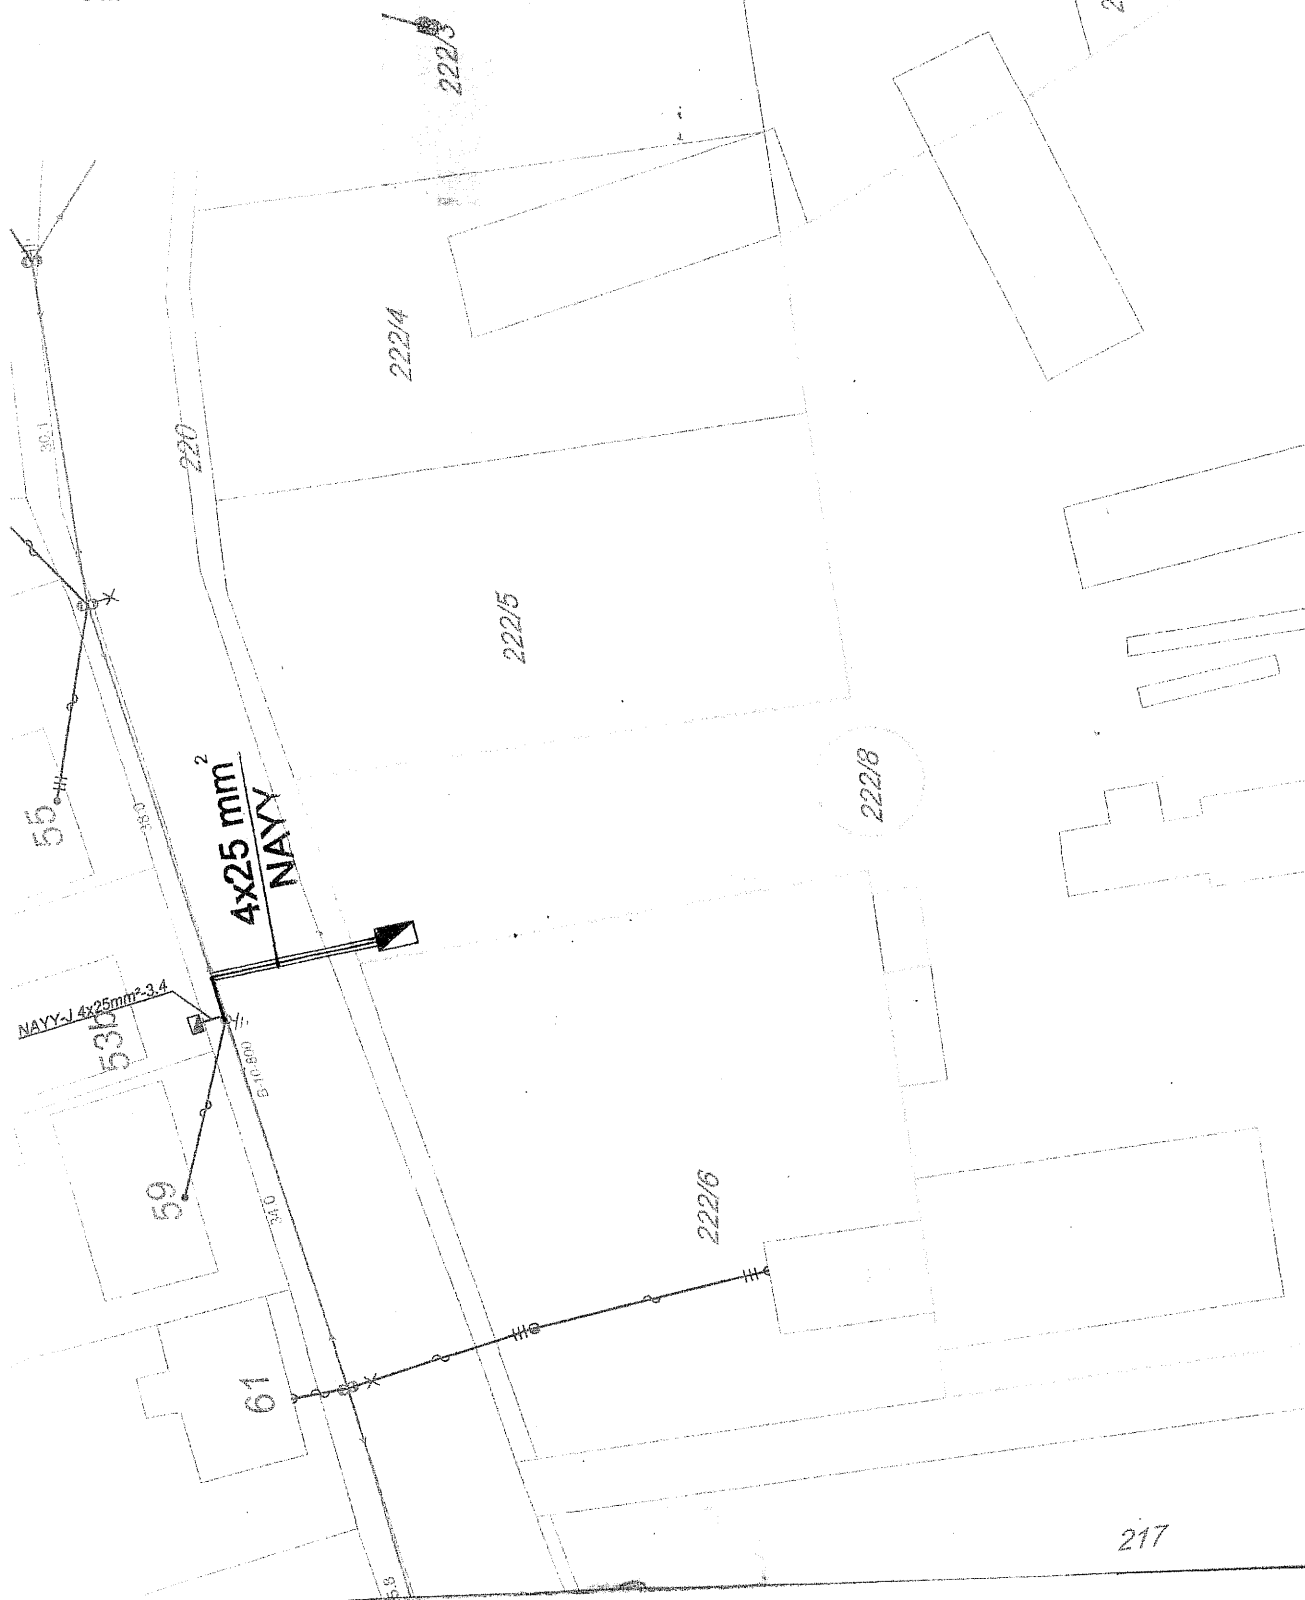

Rajz megnevezés :

Ukk Kossuth L utca 58. 222/8.hrsz

Csatlakozó kábel nyomvonal terve : Méret : 1 : 500

Jelmagyarázat:

cs CSATORNA
 V VÍZ

TK TELEFON VEZETÉK

Megbízó: NAGY VILLSZER Kft

Levelezés: 9700 Szombathely Szőlős utca 4

T/F 94/313 - 245 M: +36 30 225 1555

meglévő 0,6/1kV légvezeték

tervezett 0,6/1kV földkábel
 NAYY-0 4x25mm²R

tervezett mérőhely

Dátum:

Rajzszám:

Aláírás :

Rajzolta :

Nagy Villszer Kft

2020.12. 10

NV 2020 / 697