

ZALAMEGYES


TELEPÜLÉSRENDEZÉSI TERVE

KÖZMŰFEJLESZTÉSI JAVASLAT

Víziközművek



M=1:4 000

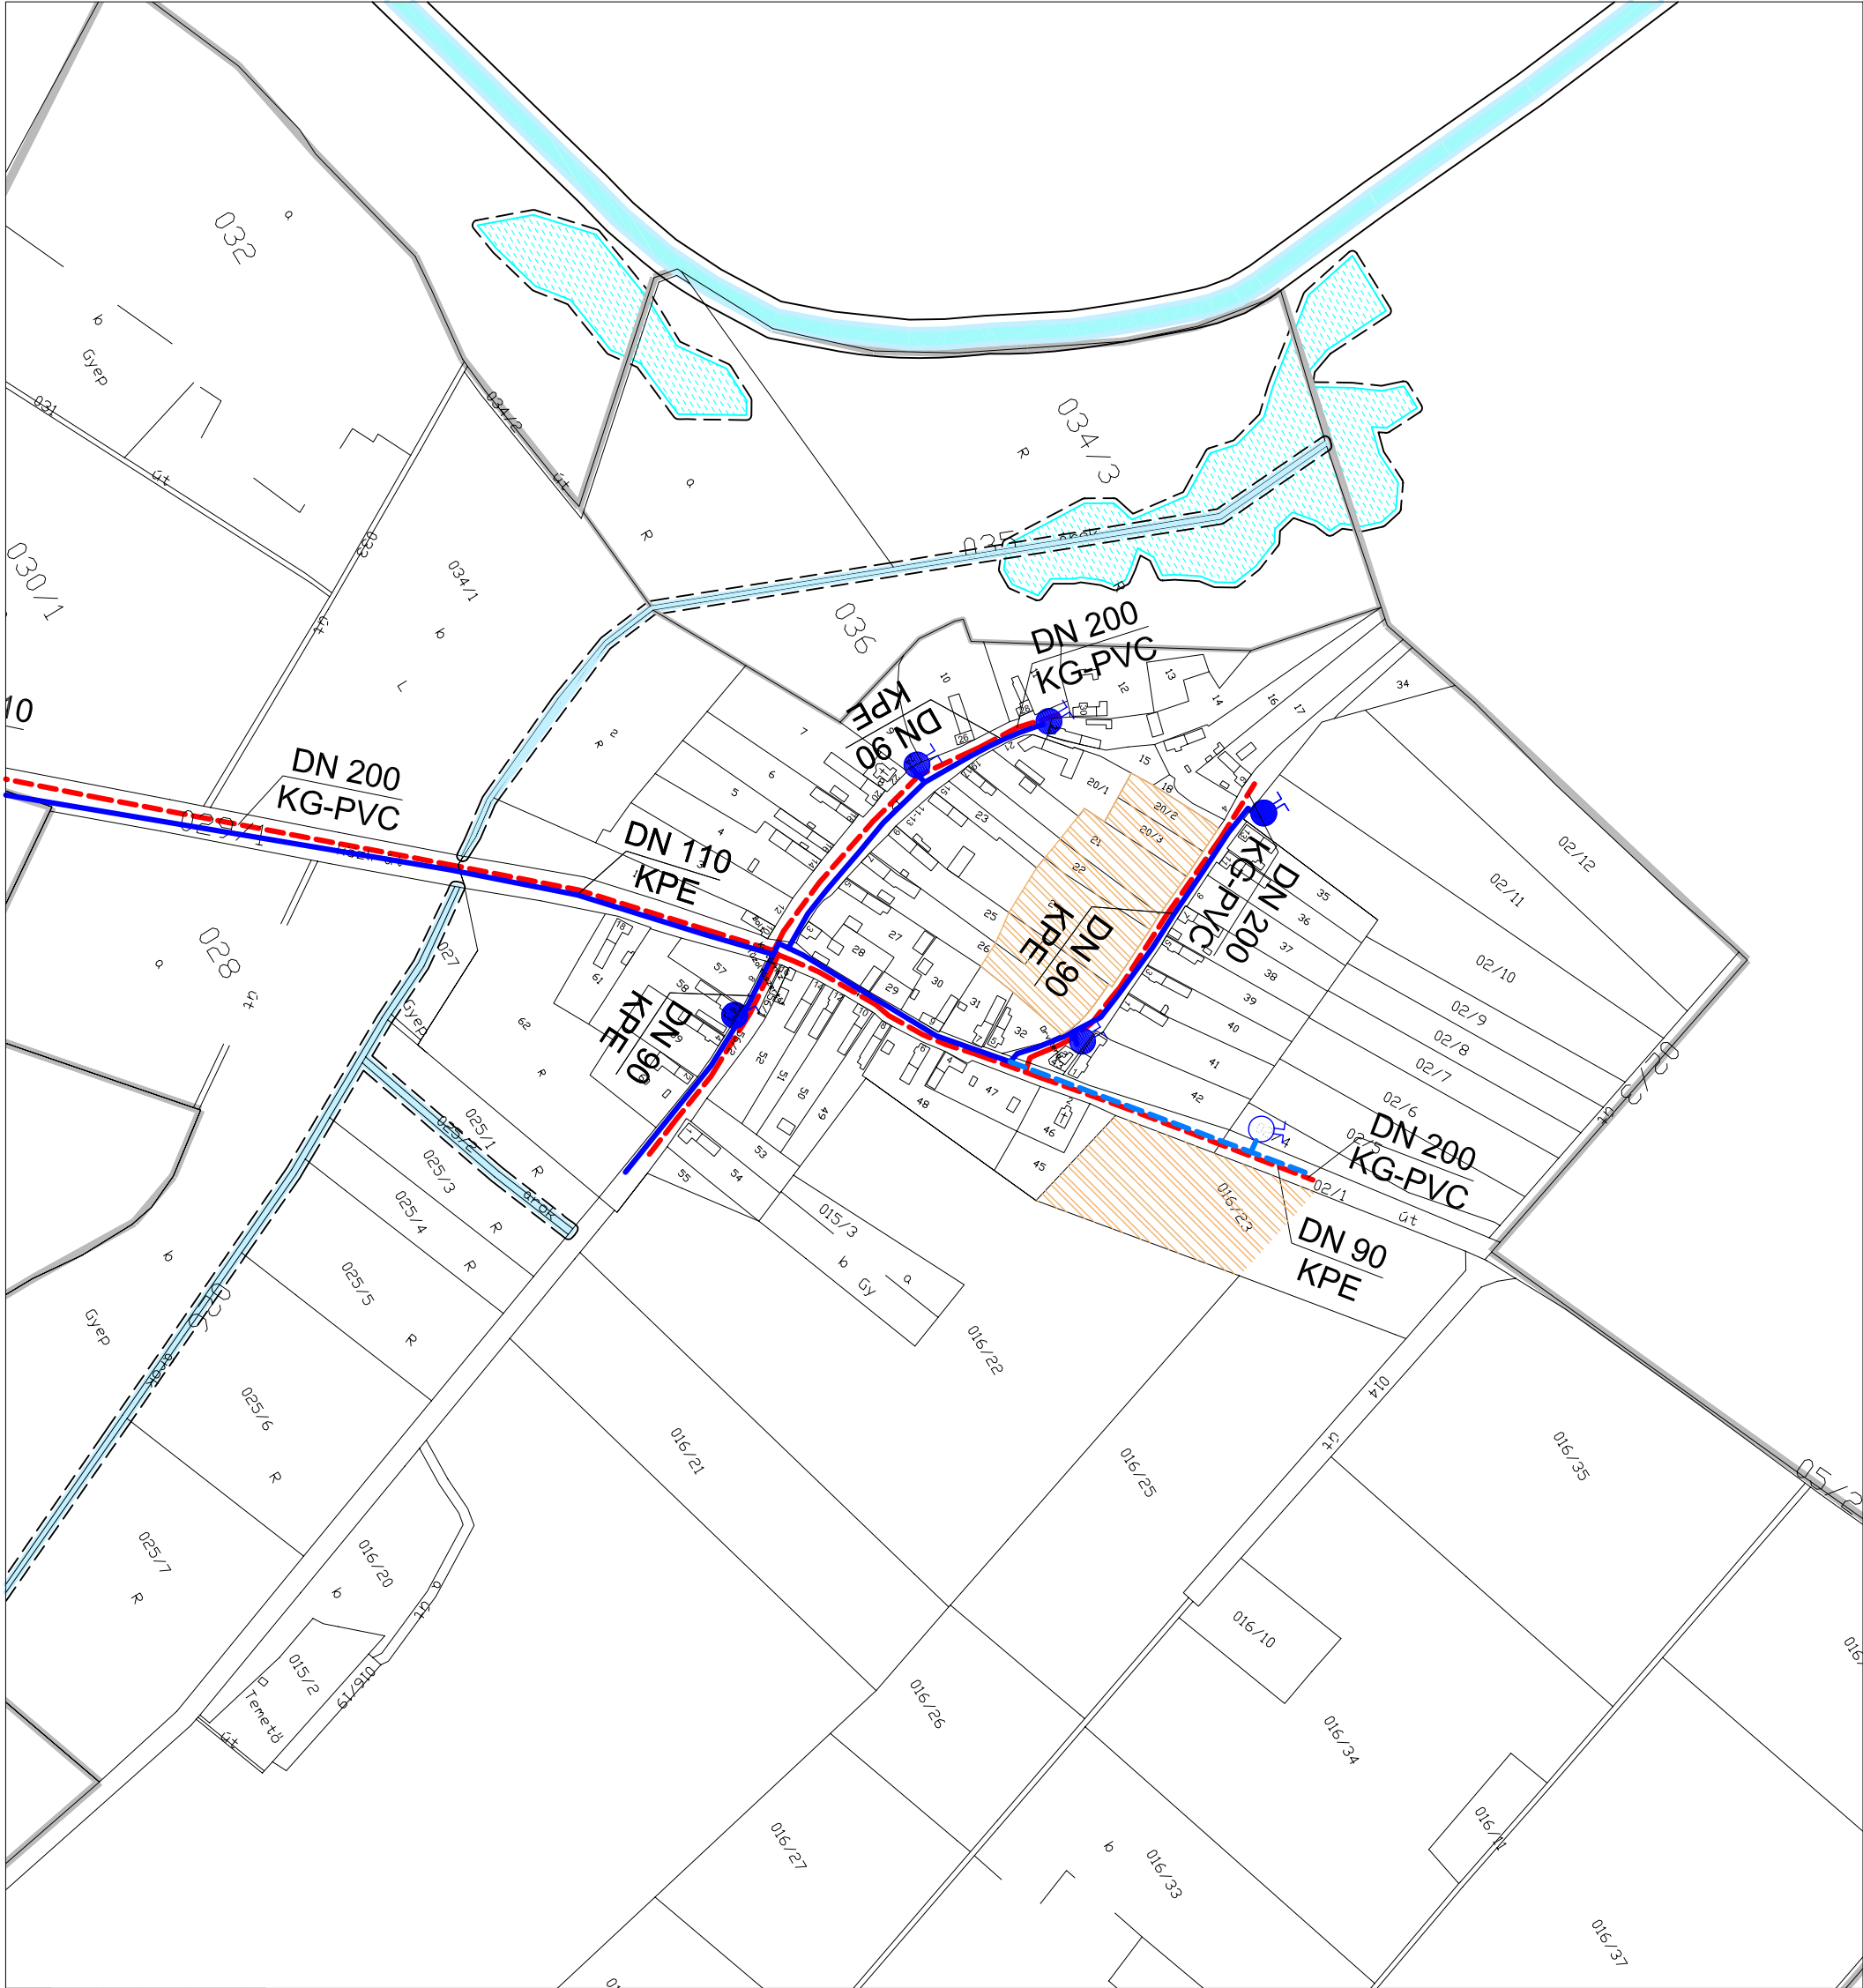

Jelmagyarázat:

- | | | |
|--|--|---|
| | | Új telekalakítási javaslat (Lf) |
| | | Ívóvíz vezeték |
| | | Tűzcsap |
| | | Szennyvíz csatorna számára nyomvonal biztosítás |
| | | Vízgazdálkodási terület mederkarbantartási sávval |

Ez a terv a KÉSZ Tervező Kft. szellemi tulajdona, amely védelmét a 7/1978/febr. 11/M.T. rendelet biztosítja			
KÉSZ KÖZMŰ ÉS ENERGETIKAI TERVEZŐ KFT.		Munkaszám:	
1016, Budapest, I. Naphegy utca 26.		Módosítás:	
Tel.: 489-0365 Fax: 489-0366		Tervezés:	
Megízozó: Völgyzugoly Műhely Kft.		Tervezés:	
2083 Solymár, Bimbó u. 20.		Tervezés:	
ZALAMEGYES		Tervezés:	
TELEPÜLÉSRENDEZÉSI TERVE		Tervezés:	
Közműfejlesztési javaslat: Víziközművek		Méretarány:	M=1:4 000
Tervező: Tóth Gábor		Dátum:	2009.07.20