


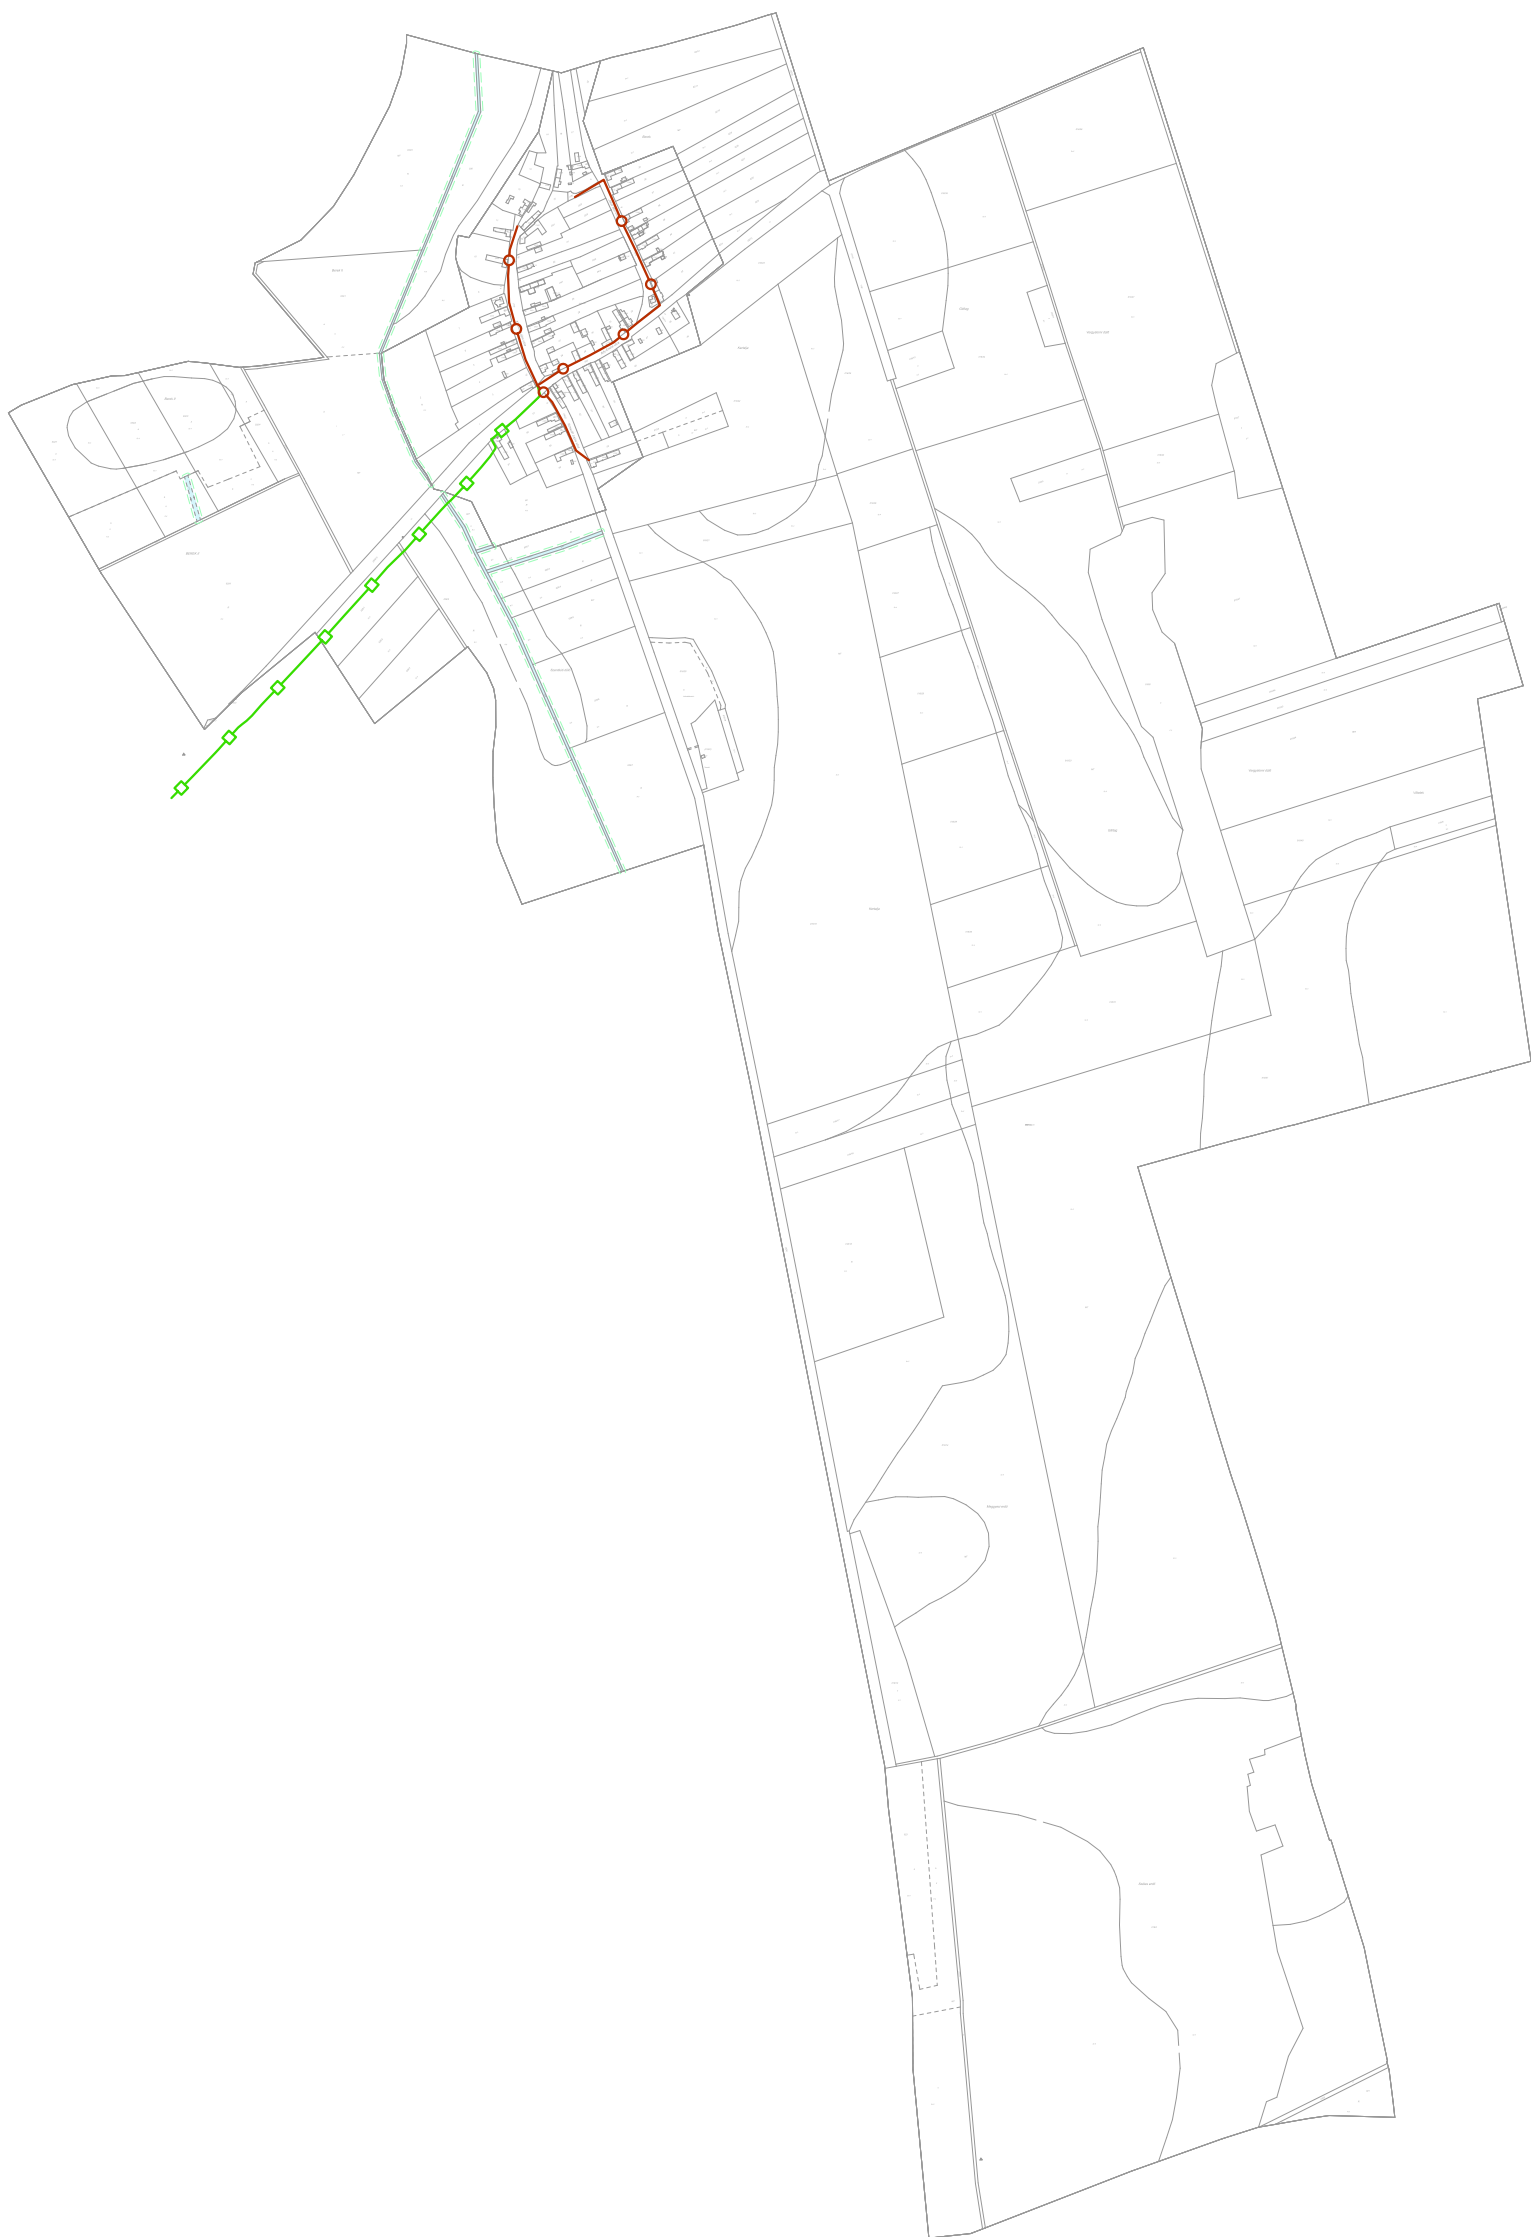

Jelmagyarázat:

-  Magyar Telekom hírközlési légkábel
-  Magyar Telekom hírközlési földkábel
-  Vízfelszín mederkarbantartási sávval

Ez a terv a KÉSZ Tervező Kft. szellemi tulajdona, amely védelmét jogszabály biztosítja.			
KÉSZ KÖZMŰ ÉS ENERGETIKAI TERVEZŐ KFT.		Munkaszám:	
1016 Budapest, I. Naphegy utca 26. Tel.: 489-0365 Fax: 489-0366		75/2018	
Email: kozmu@kesztervezo.hu		Módosítás:	
Megbízó: Pestterv Kft.		Tervfázis: Vizsgálat	
1085 Budapest, Kőfaragó utca 9.		Tervszám: KV-GÁZ	
A munka megnevezése: Zalamegyesi Község Településrendezési eszközök tervének felülvizsgálata		Méterarány: M=1:10000	
A munkarész megnevezése: Közmű és elektronikus hírközlés helyzetfeltárás: FÖLDGÁZELLÁTÁS		Dátum: 2018. november	
Tervezők: Bíró Eőd Ósölyg-Székely Ágnes Czárner-Tóth János Hanczár Gábor	Szabócskai Balint Bíró Szabolcs Hanczár Eszter Tóth Dorottya Zimán György	Szakági vezető tervező: Bíró Attila MK: 01-2456, TV-1, TE-1, TH-1 Szakági vezető tervező: Hanczár Zsoltné MK: 01-2418, TV-1, TE-1, TH-1 Ügyvezető: Hanczár Zsolt	