


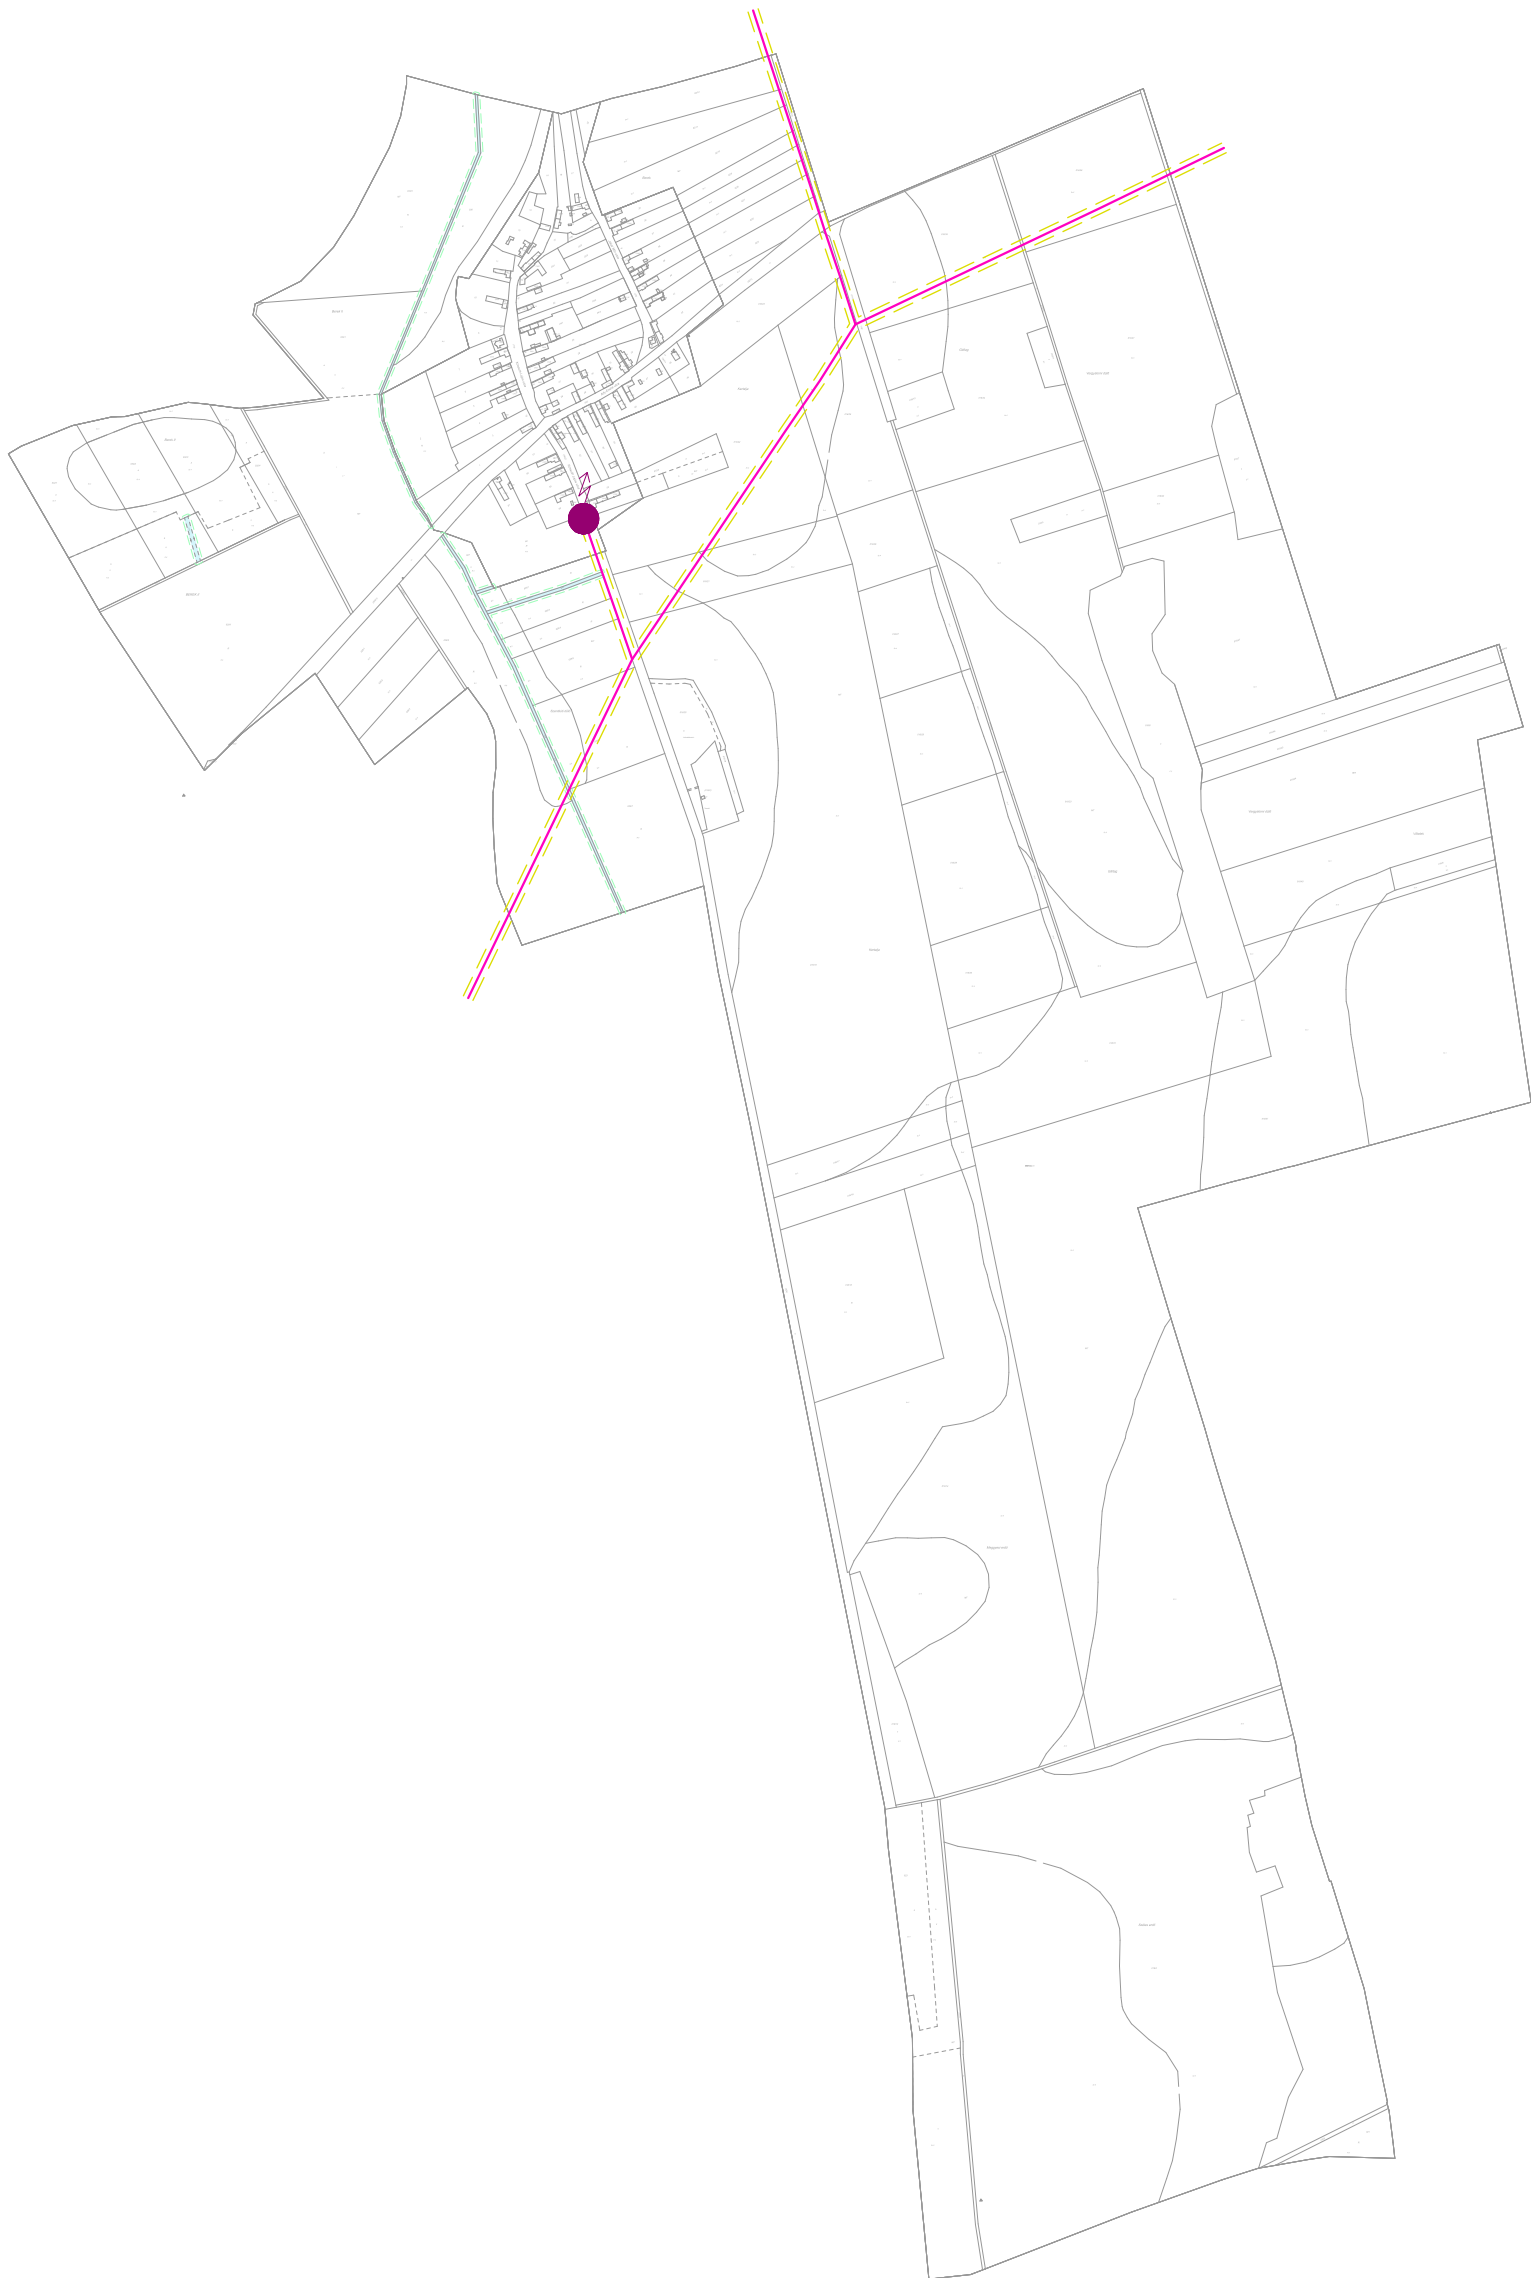

Jelmagyarázat:

- 22 kV-os villamosenergia térségi légvezeték 7-7 m-es biztonsági sávval
- Fogyasztói transzformátor
- Vízfelszín mederkarbantartási sávval

Ez a terv a KÉSZ Tervező Kft. szellemi tulajdona, amely védelmét jogszabály biztosítja.			
KÉSZ KÖZMŰ ÉS ENERGETIKAI TERVEZŐ KFT.		Munkaszám:	
1016 Budapest, I. Naphegy utca 26. Tel.: 489-0365 Fax: 489-0366		75/2018	
Email: kozmu@kesztervezo.hu		Módosítás:	
Megbízó: Pestterv Kft.		Tervfázis:	
1085 Budapest, Kőfaragó utca 9.		Vizsgálat	
A munka megnevezése: Zalamegyesi Község Településrendezési eszközök tervének felülvizsgálata		Tervszám:	
A munkarész megnevezése: Közmű és elektronikus hírközlés helyzetfeltárás: VILLAMOSENERGIA ELLÁTÁS		KV-VILL	
Tervezők: Szolóczi Bálint, Bíró Attila, Óstó György, Csizmadia Zoltán, Hanczár Zsolt		Mérretarány:	
Szakági vezető tervező: Bíró Attila, MK: 01-2456, TV-1, TE-1, TH-1		M=1:10000	
Szakági vezető tervező: Hanczár Zsolt, MK: 01-2418, TV-1, TE-1, TH-1		Dátum:	
Ügyvezető: Hanczár Zsolt		2018. november	