



meglévő utak javasolt kialakítása

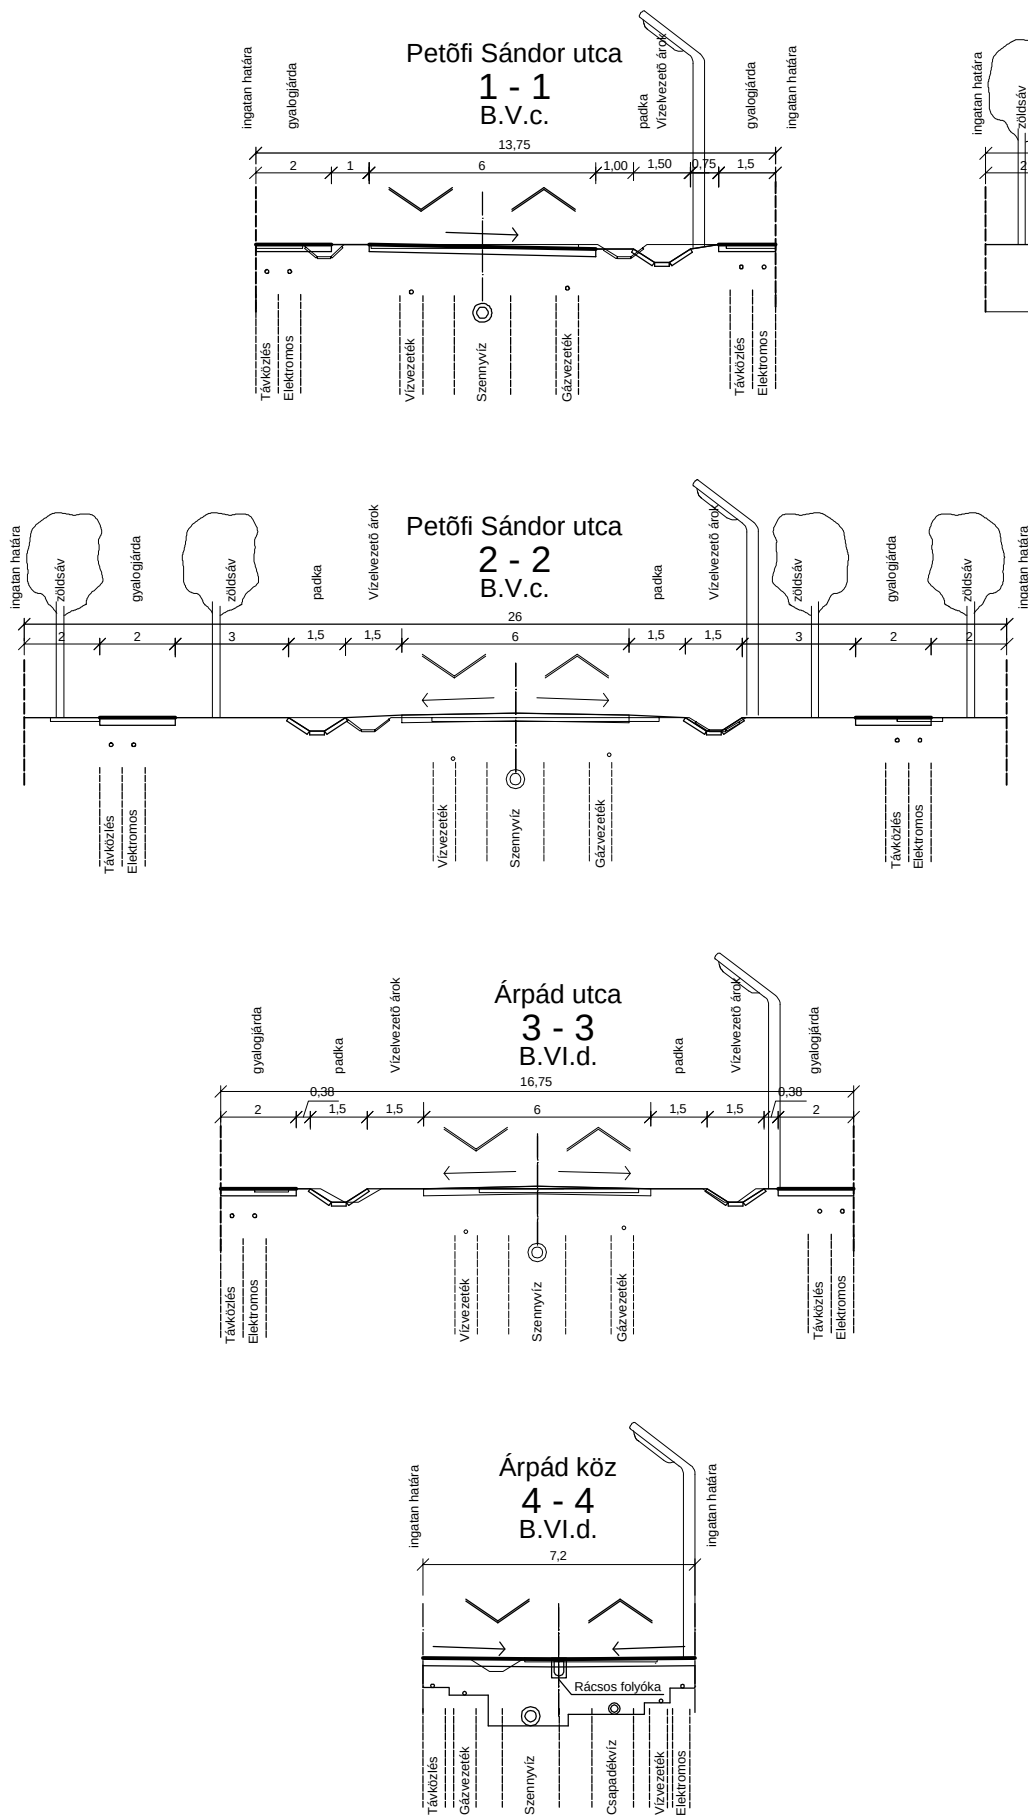

javasolt új utak kialakítása

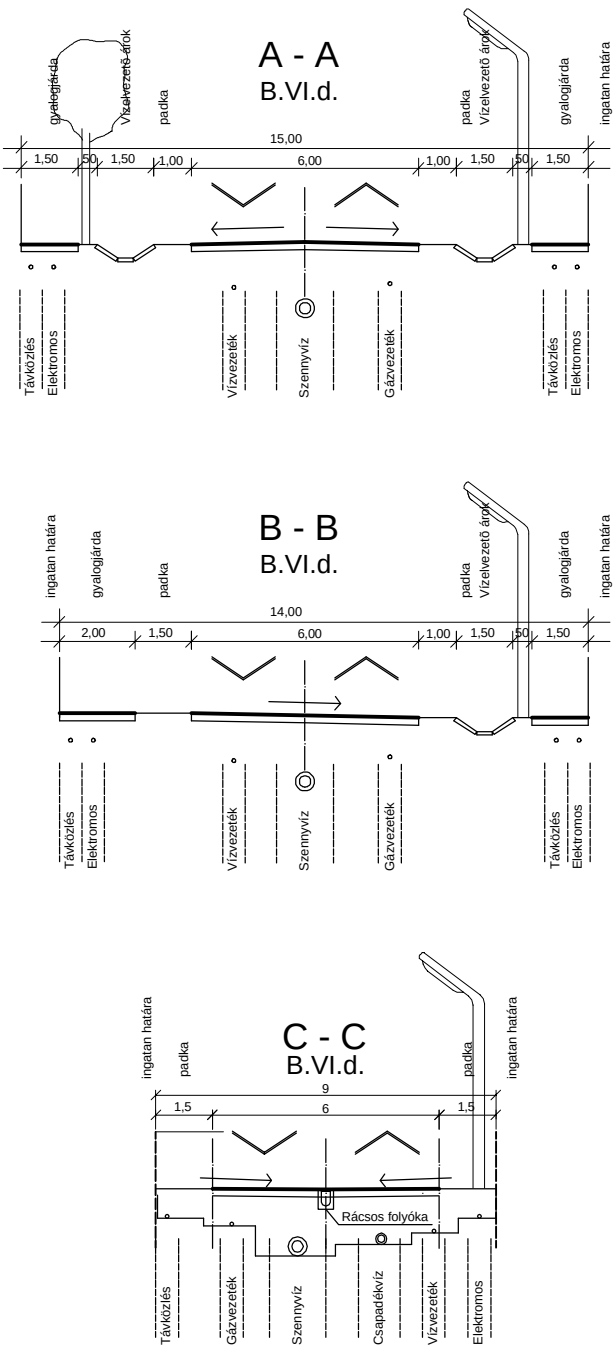

KASIB	Mérnöki Manager Iroda kft.		Székhely: 1181 Budapest, Tiborc u. 6. M+ terem: 1184 Budapest, Üllői út 374.	Fax: 290-9191 E-mail: kasib@kasib.hu	Tel.: 290-9761 291-4205
	Csabrendek, Bazsi, Dabronc, Hetyef, Hosztót, Sümegprága, Szentimrefalva, Veszprémgalsa, Zalaerd, Zalagyömrő, Zalaszegvár községek településrendezési eszközei				Rajtszám: 3.
	Zalaerdöd község szabályozási terve				Munkaszám: 514
	Tervfajta: KÖZÜTI ÉS KÖZMŰELRENDEZÉSI KERESZTSZELVÉNYEK				Lépték: 1:200
	Vezet+irányító tervez+ Zajovics András TT1 01-40/501, K10-1	Felel+s tervez+ Dobrai Béla K10-1, V3a-1	Tervező: Gátay Zoltán K2-2		Kelt: 2004. július