ZALAERDÕD

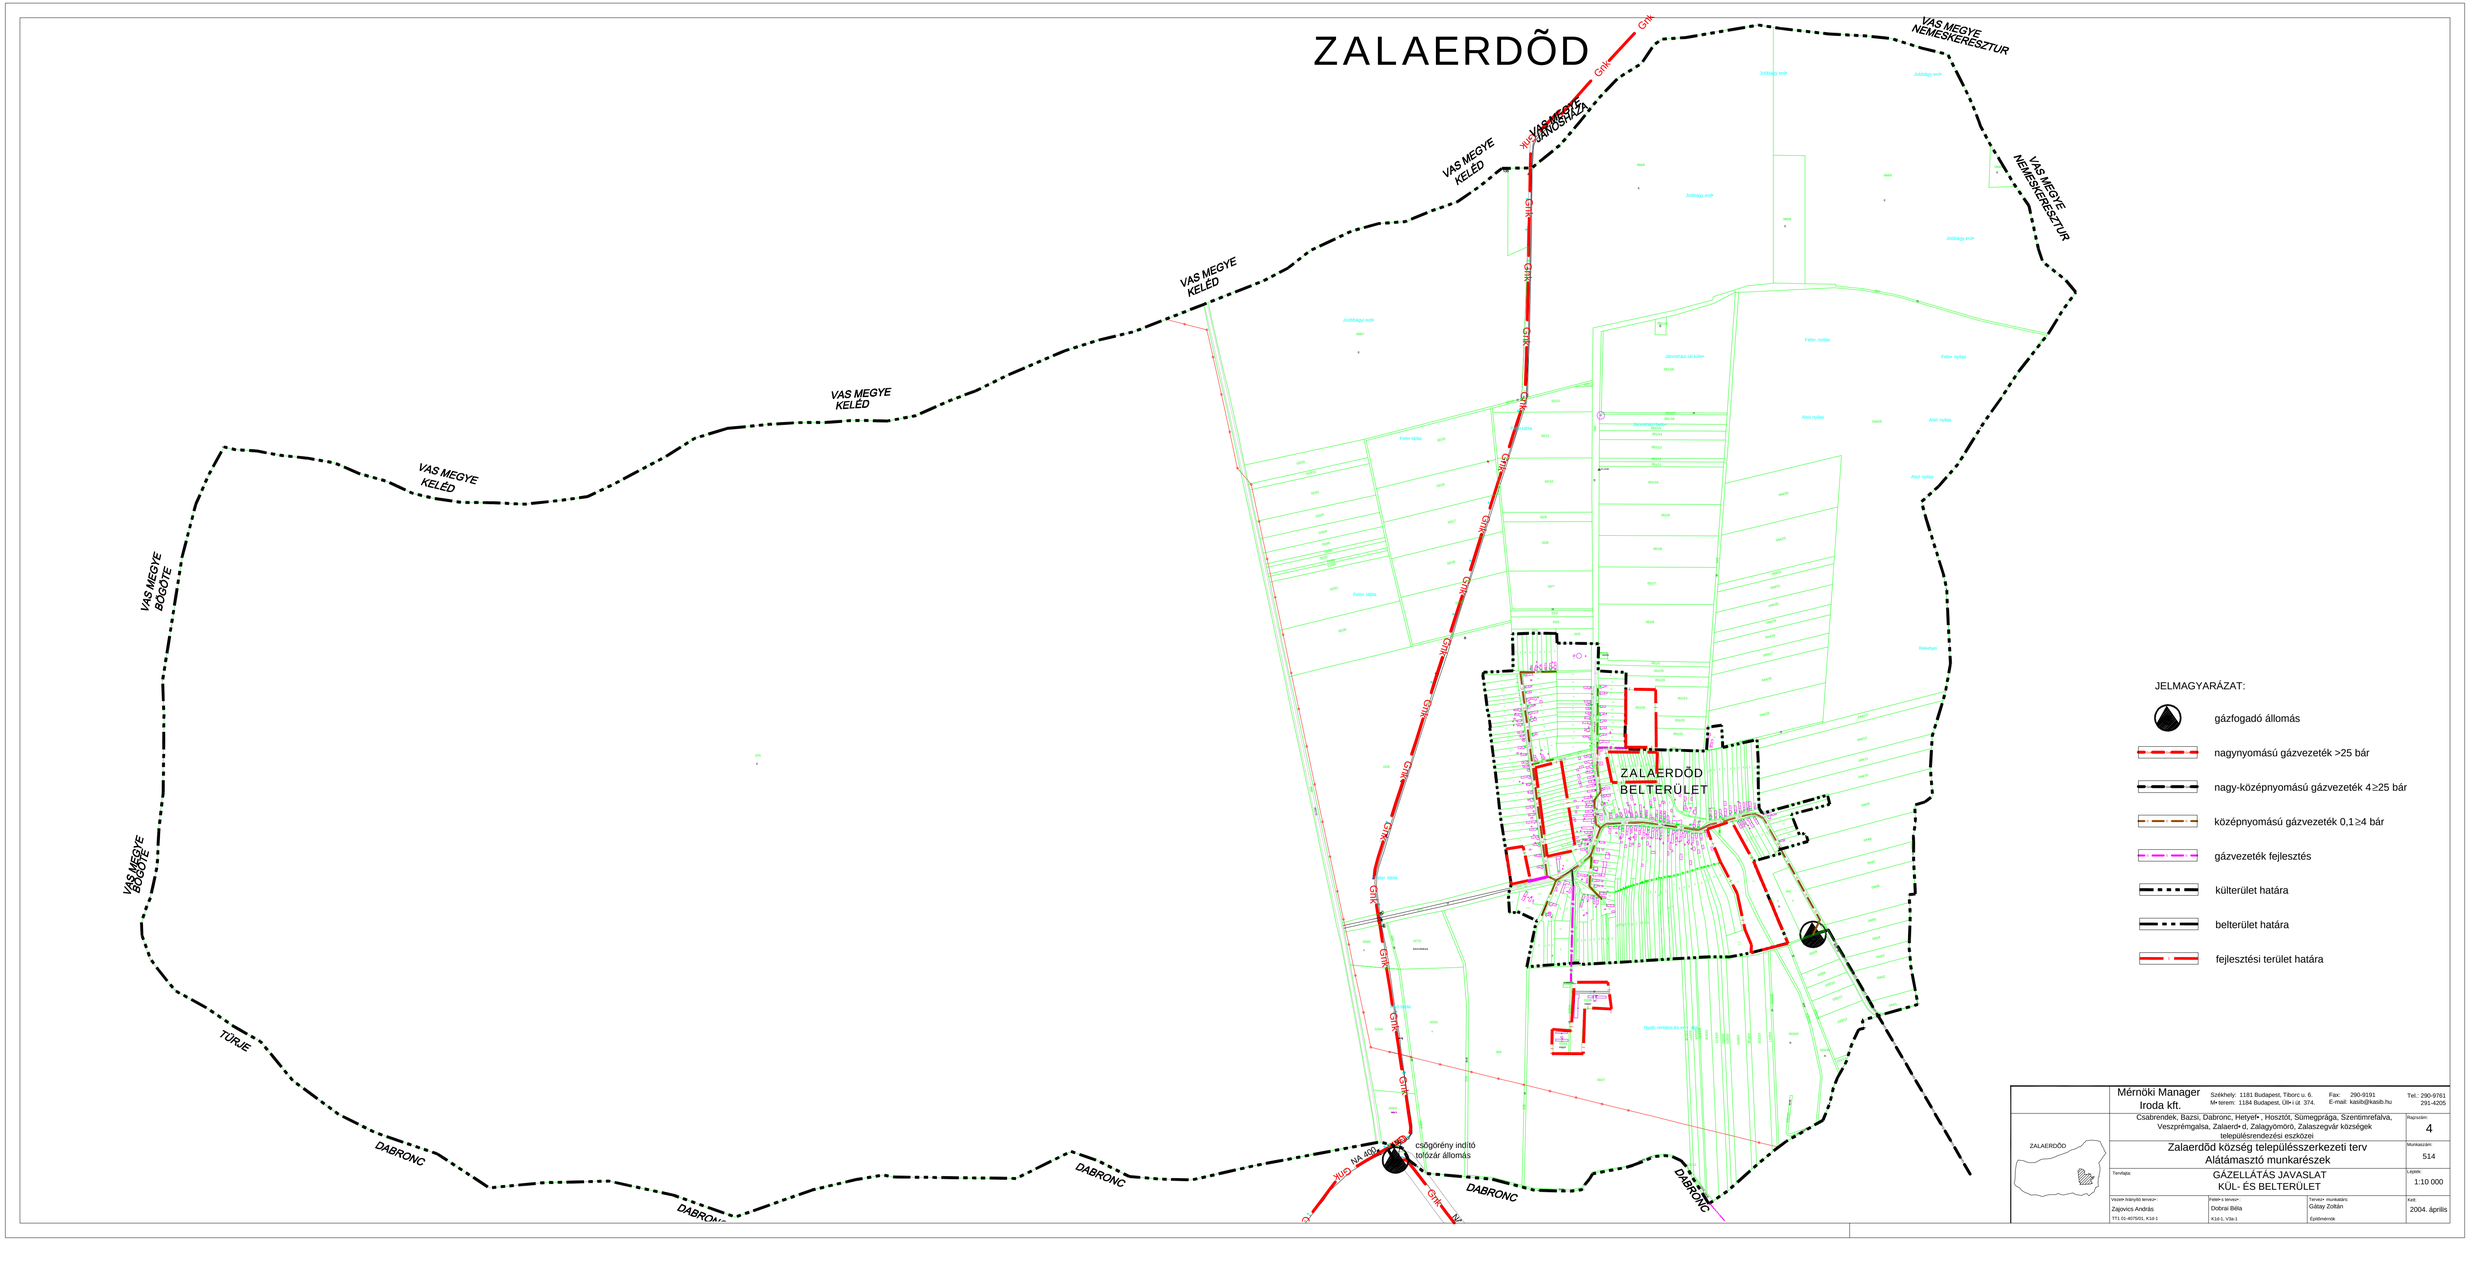

Mérnöki Manager Iroda kft.	Székhely: 1181 Budapest, Tiborc u. 6. M-terem: 1184 Budapest, Üllő út 374.	Fax: 290-9191 E-mail: kasib@kasib.hu	Tel.: 290-9761 291-4205
Csabrendek, Bazsi, Dabronc, Hetyef•, Hosztót, Sümegprága, Szentimrefalva, Veszprémgalsa, Zalaerd•d, Zalagyömörö, Zalaszegvár községek településrendezési eszközei			Rajzszám: 4
Zalaerdõd község településszerkezeti terv Alátámasztó munkarészek			Munkaszám: 514
Tervfajta: GÁZELLÁTÁS JAVASLAT KÜL- ÉS BELTERÜLET			Lépték: 1:10 000
Vezető-tervező tervező: Zajovics András TT1 01-407/01, K1d-1	Felelős tervező: Dobrai Béla K1d-1, V3a-1	Tervező munkatárs: Gálay Zoltán Építőmérnök	Kelt: 2004. április