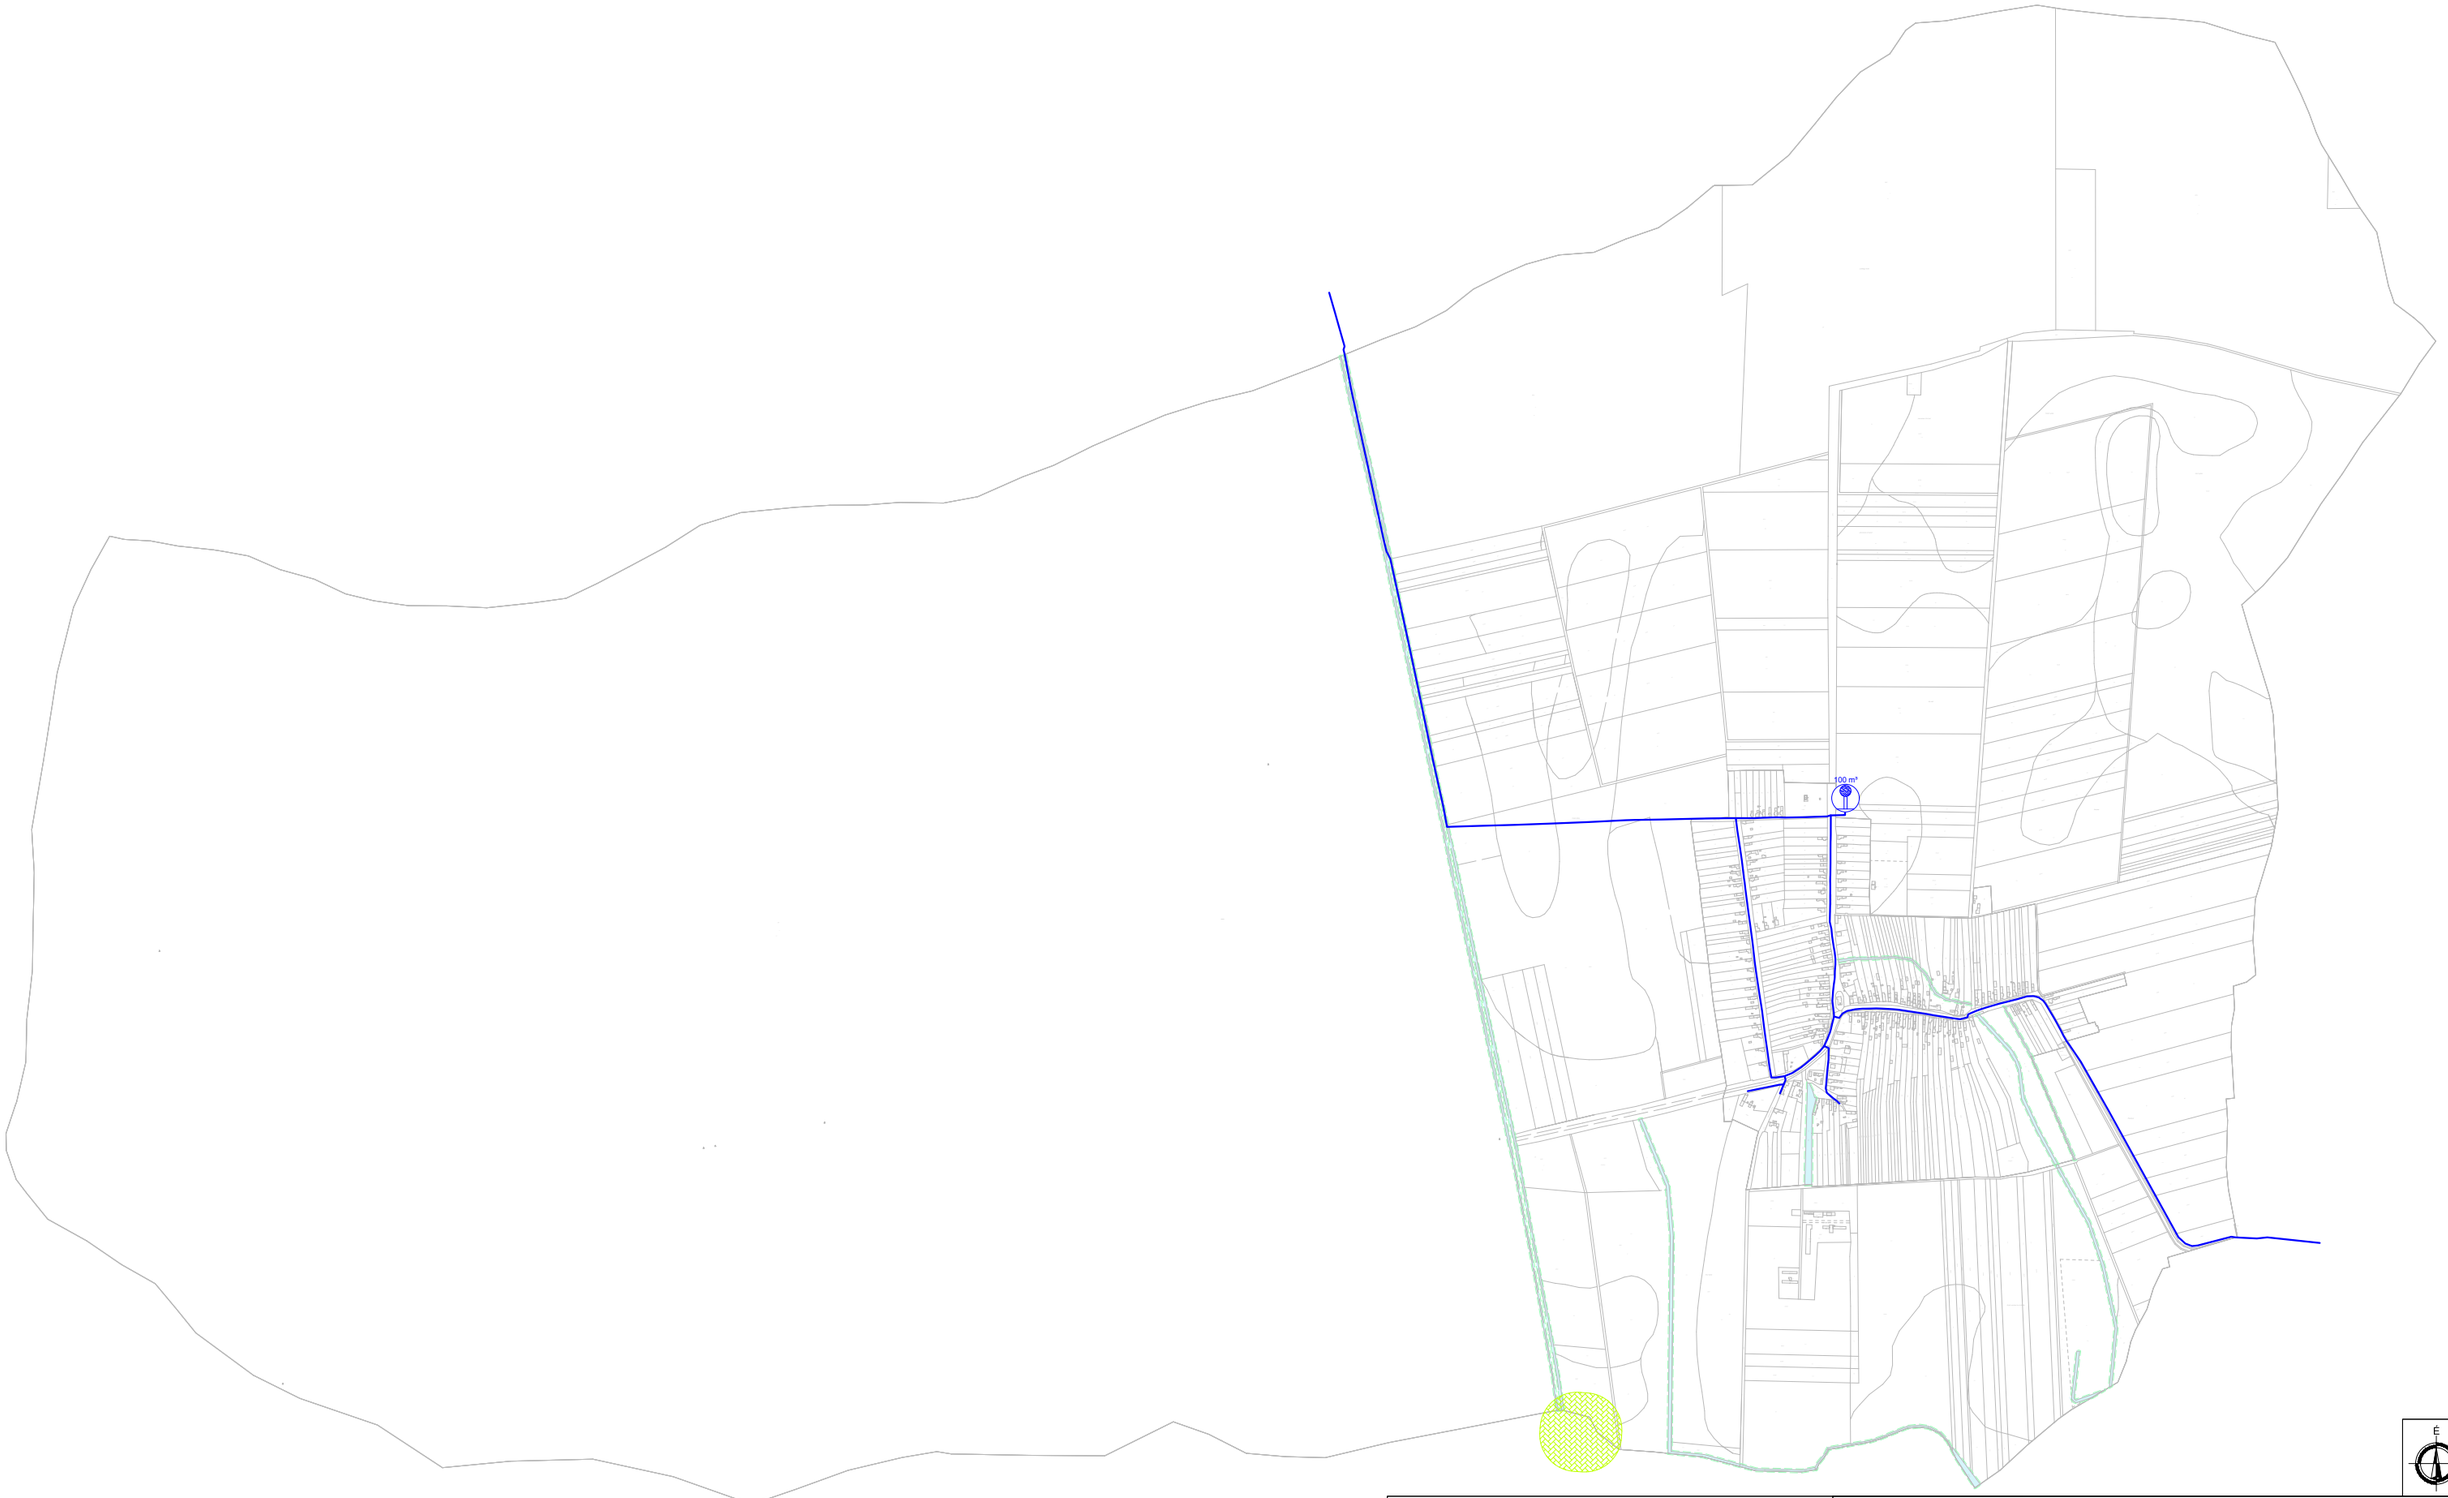


Jelmagyarázat:

- Ivóvízvezeték
- Hidroglóbusz
- Vízfelszín mederkarbantartási sávval

Ez a terv a KÉSZ Tervező Kft. szellemi tulajdona, amely védelmét jogszabály biztosítja.

**KÉSZ KÖZMŰ ÉS ENERGETIKAI TERVEZŐ KFT.**
**1016 Budapest, I. Naphegy utca 26. Tel.: 489-0365 Fax: 489-0366**
**Email: kozmu@kesztervezo.hu**

Munkaszám: 74/2018

Módosítás:

Megbízó: **Pestterv Kft.**
**1085 Budapest, Kőfaragó utca 9.**

Tervfázis: Vizsgálat

A munka megnevezése: **Zalaerdőd Község Településrendezési eszközök tervének felülvizsgálata**

Tervszám: KV-VÍZ

A munkarész megnevezése: Közmű és elektronikus hírközlés helyzetfeltárás:
**VÍZELLÁTÁS**

Méretarány: M=1:16000

| Tervezők: | Szakági vezető tervező: | Szakági vezető tervező: | Ügyvezető: | Dátum: |
|---|---|---|---|---|
| Biró Előd, Szolóczki Bálint, Ördög-Beke Ágnes, Biró Szabolcs, Csima-Takács Judit, Herczik Eszter, Hanczár Gábor, Tóth Domonkos, Ziman Gergely | Biró Attila, MK: 01-2456, TV-T, TE-T, TH-T | Hanczár Zsoltné, MK: 01-2418, TV-T, TE-T, TH-T | Hanczár Zsolt | 2018. november |