

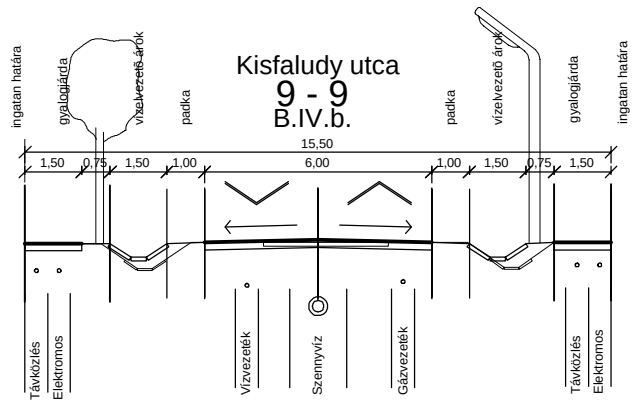
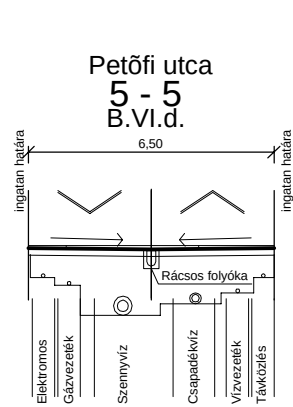
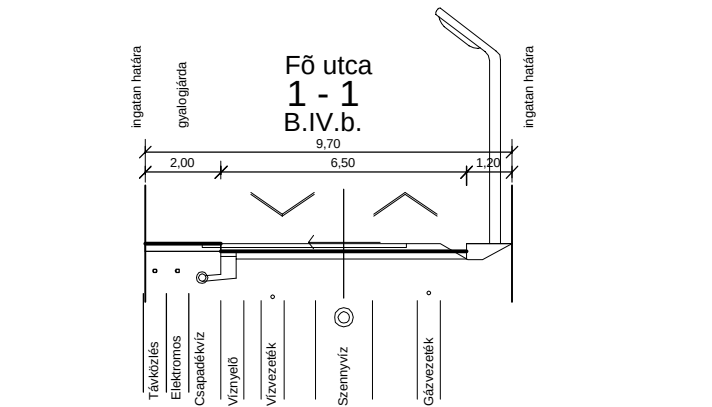
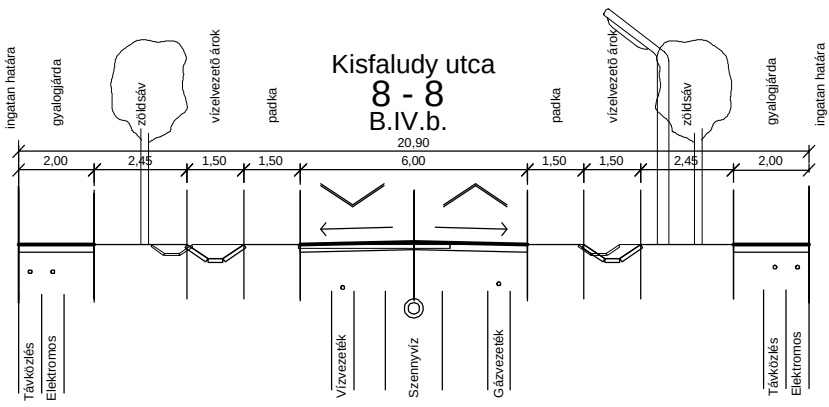
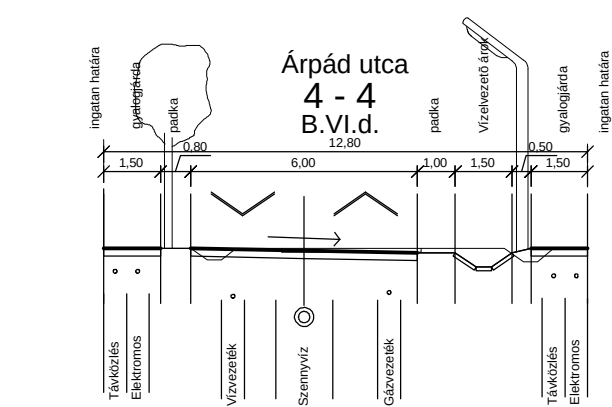
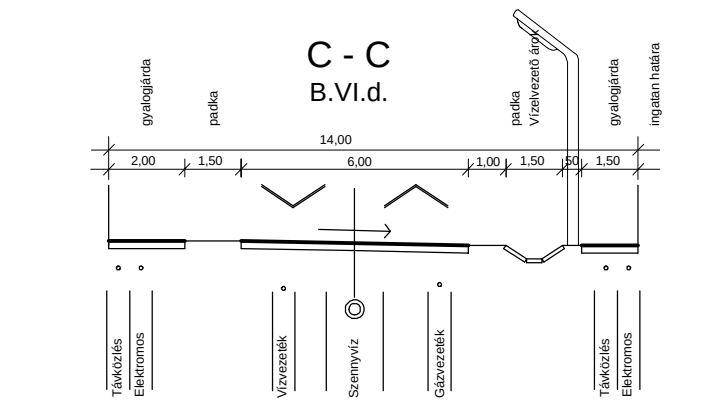
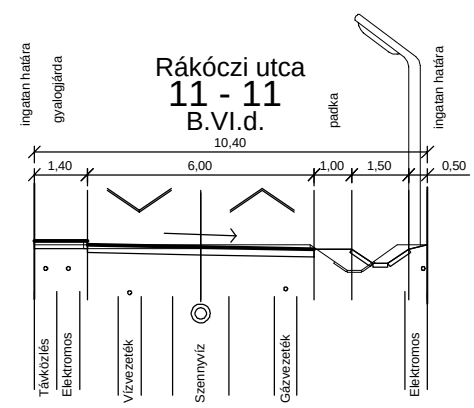
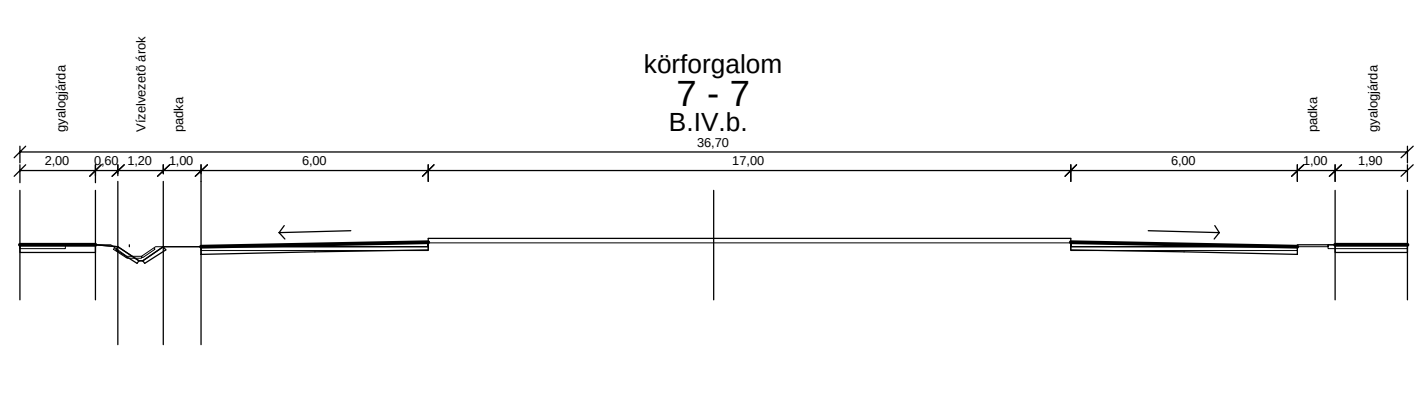
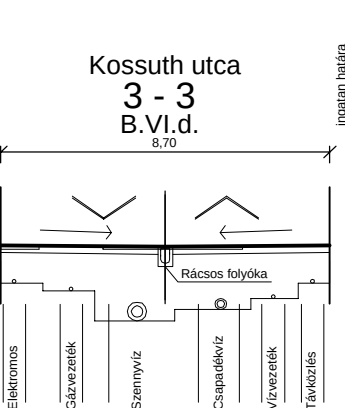
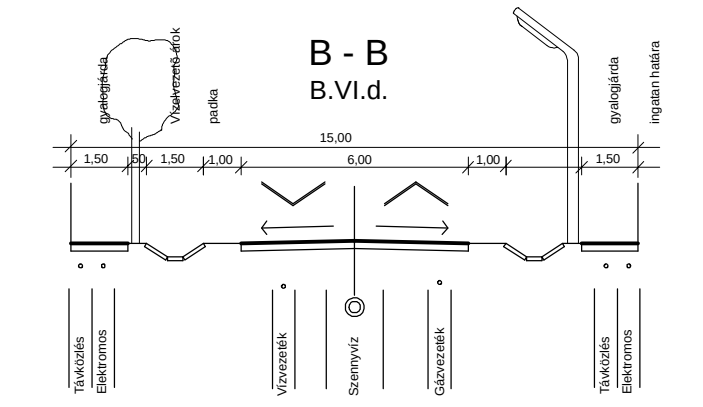
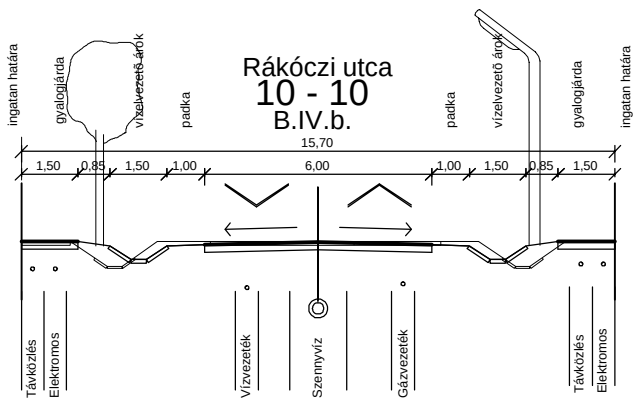
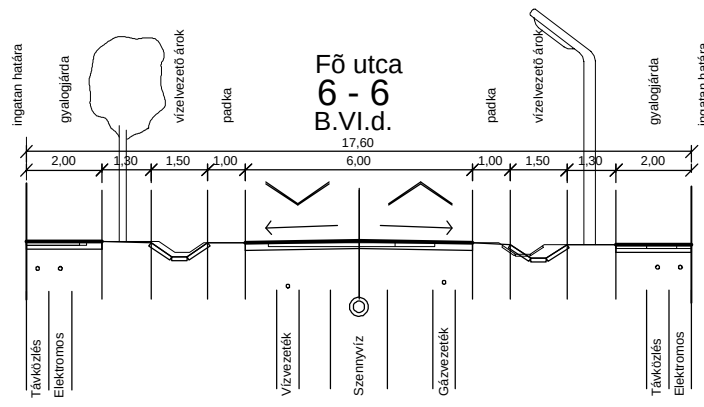


meglévő utak javasolt kialakítása

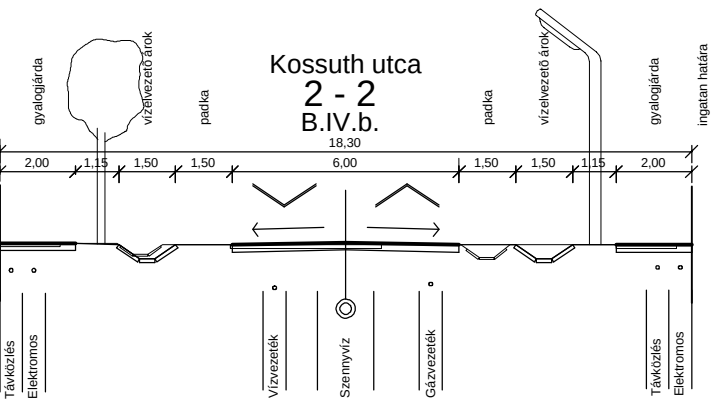

javasolt új utak kialakítása

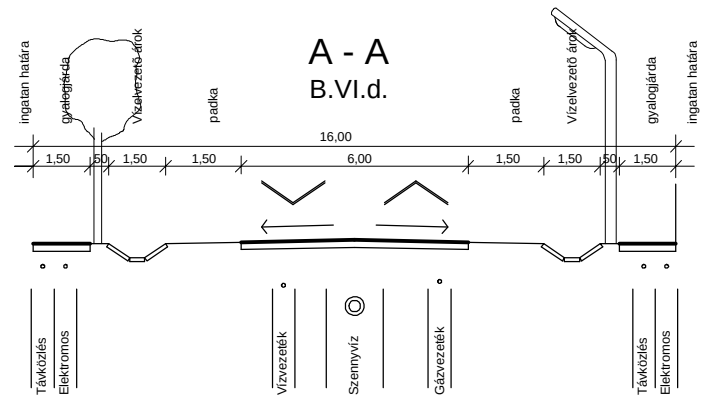

	Mérnöki Manager Iroda kft.		Székhely: 1181 Budapest, Tilborc u. 6. M+terem: 1184 Budapest, Üllői út 374.	Fax: 290-9191 E-mail: kasib@kasib.hu	Tel.: 290-9761 291-4205
	Csabrendek, Bazsi, Dabronc, Hetyef, Hosztó, Sümegprága, Szentimrefalva, Veszprémgalsa, Zalaerd, d, Zalagyömrő, Zalaszegvár községek településrendezési eszközei				Rajzszám: 2.
	Zalagyömrő község szabályozási terve				Munkaszám: 514
	KÖZÚTI ÉS KÖZMŰELRENDEZÉSI KERESZTSZELVÉNYEK				Lépték: 1:200
Vezet/irányító tervező: Zájovics András TT1 01-4075/01, K1d-1		Felelős tervező: Dobrai Béla K1d-1, V3a-1		Tervező: Gátay Zoltán K2-2	
				Kelt: 2004. július	