

JELMAGYARÁZAT

- KÖZIGAZGATÁSI TERÜLET HATÁRA
 BELTERÜLETI HATÁR
 TERVEZETT BELTERÜLETI HATÁR
 SZABÁLYOZÁSI VONAL
 SZABÁLYOZÁSI SZÉLESSÉG
 ÖVEZET, ÉPÍTÉSI ÖVEZET HATÁR
 IRÁNYADÓ ÉPÍTÉSI VONAL

LAKÓTERÜLET ÖVEZETEI

- Lke-1, Lke-2** KERTVÁROSIAS LAKÓTERÜLET
 Lf-1, Lf-2 FALUSIAS LAKÓTERÜLET

VEGYES TERÜLET ÖVEZETEI

- Vt-1, Vt-2** VEGETES TERÜLET

GAZDASÁGI TERÜLET ÖVEZETEI

- Gip-1, Gip-2** IPARI GAZDASÁGI TERÜLET
 Gks-1, Gks-2 KERESKEDELMI, SZOLGÁLTATÓ TERÜLET

KÜLÖNLEGES TERÜLET ÖVEZETEI

- Ktü** TELEPÜLÉSÜZEMELTETÉSI TERÜLET
 Ksr SPORTREKREÁCIÓS TERÜLET

BEÉPÍTÉSRE NEM SZÁNT TERÜLET

KÜLÖNLEGES TERÜLET ÖVEZETEI

- Kb-T** TEMETŐ TERÜLET
 Kb-Sp SPORTPÁLYA TERÜLETE

ZÖLDTERÜLET ÖVEZETE

- Zkk** KÖZKERT TERÜLETE

ERDŐTERÜLET ÖVEZETEI

- Eg, Ev** GAZDASÁGI, VÉDELMI ERDŐTERÜLET

MEZŐGAZDASÁGI TERÜLET ÖVEZETEI

- Má-1, Má-2** ÁLTALÁNOS MEZŐGAZDASÁGI TERÜLET
 Mk KERTESZ MEZŐGAZDASÁGI TERÜLET

VÍZGAZDÁLKODÁSI TERÜLET ÖVEZETE

- V** VÍZGAZDÁLKODÁSI TERÜLET

TERMÉSZETKÖZELI TERÜLET ÖVEZETE

- Tk** TERMÉSZETKÖZELI TERÜLET

KÖZLEKEDÉSI TERÜLET ÖVEZETE


- Kőu** KÖZÚTI KÖZLEKEDÉSI TERÜLET
 Kők KÖTÖTTPÁLYÁS KÖZLEKEDÉSI TERÜLET
 ORSZÁGOS KÖZÚT TENGEYVONALA
 VÉDŐTÁVOLSÁG
 VASÚTÁLLOMÁS, VASÚTI MEGÁLLÓ
 HÍD

TERMÉSZETVÉDELEM

- ÖKOLÓGIAI HÁLÓZAT TERÜLETE - ÖKOLÓGIAI FOLYOSÓ

ORSZÁGOS MŰVI ÉRTÉKVÉDELEM

- RÉGÉSZETI LELEHLY HATÁRA
 VÉDETT VAGY NYILVÁNTARTOTT MŰEMLEKI ÉRTÉK, MŰEMLEKI KÖRNYEZET HATÁRA

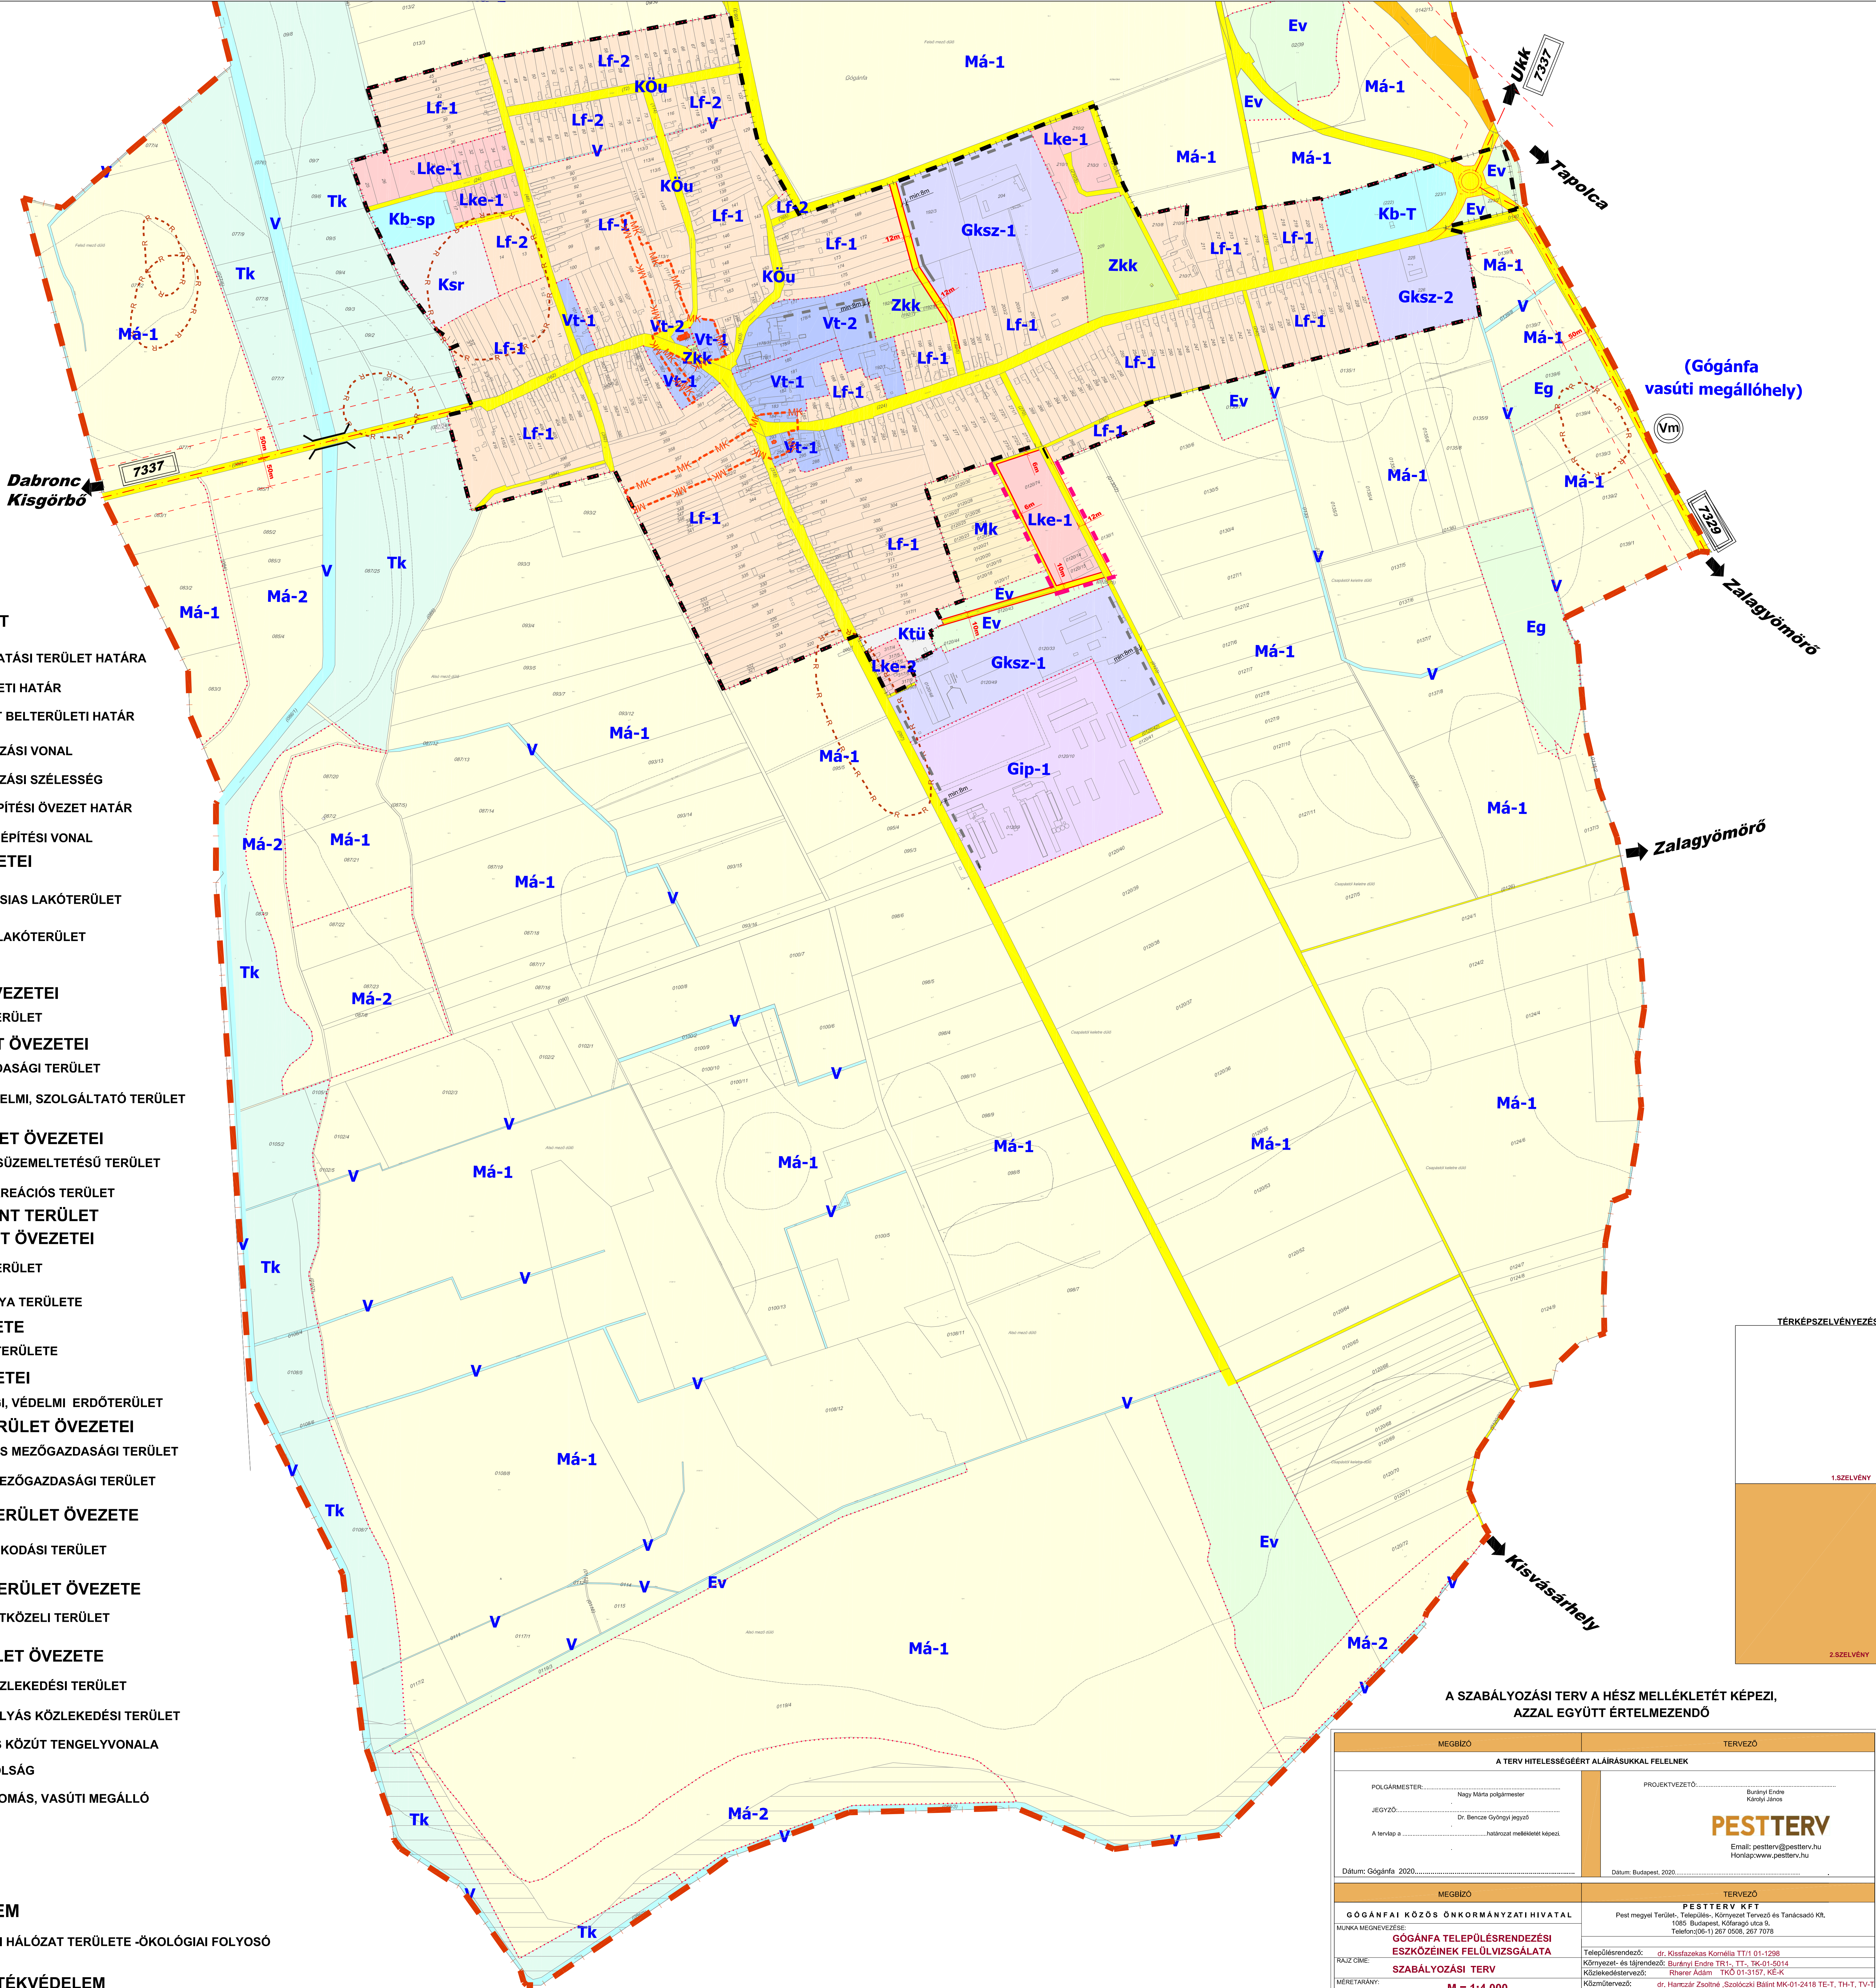

TÉRKÉPSZELVÉNYEZÉS

1.SZELVÉNY

2.SZELVÉNY

A SZABÁLYOZÁSI TERV A HÉSZ MELLÉKLETÉT KÉPEZI,
AZZAL EGYÜTT ÉRTELMEZENDŐ

MEGBÍZÓ		TERVEZŐ	
A TERV HITELESSÉGÉRT ALÁÍRÁSUKKAL FELELNEK			
Datum: Gógánfa, 2020.....		Datum: Budapest, 2020.....	
MEGBÍZÓ		TERVEZŐ	
GÓGÁNFAI KÖZÖS ÖNKORMÁNYZATI HIVATAL		PESTTERV KFT	
MUNKÁMEGNEVEZÉS:		Pest megyei Terület-, Település-, Környezet Tervező és Tanácsadó Kft.	
