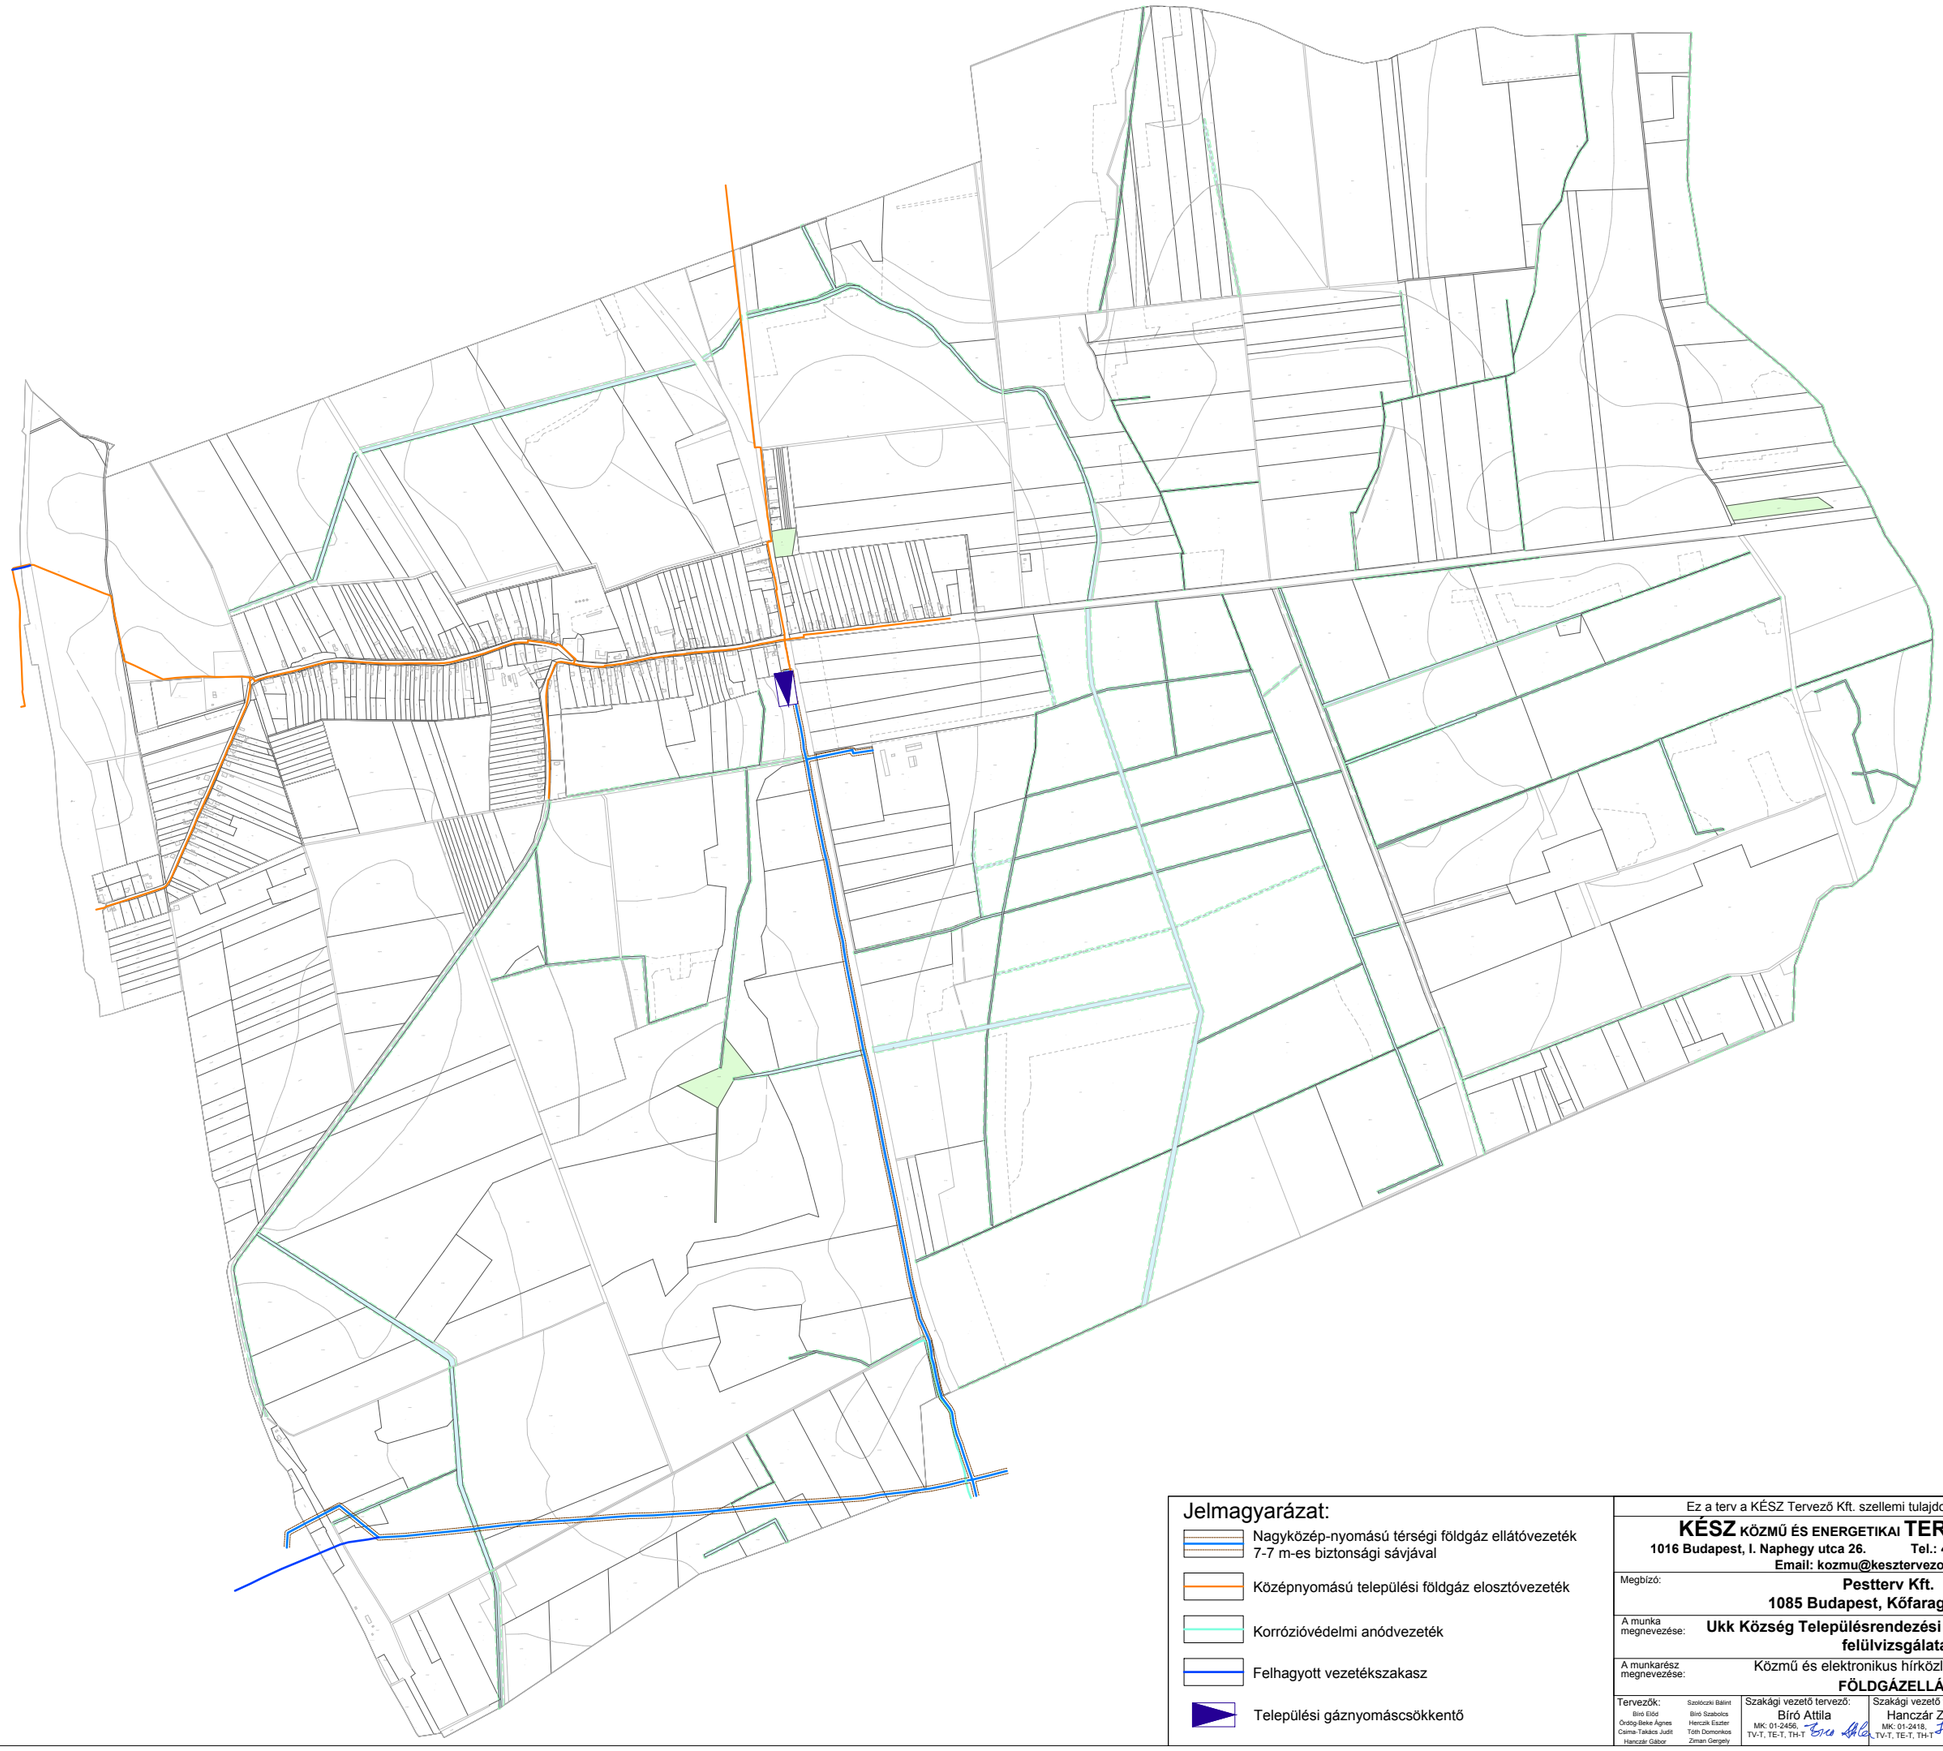

É

Jelmagyarázat:

- Nagyközép-nyomású térségi földgáz ellátóvezeték 7-7 m-es biztonsági sávjával
- Középnyomású települési földgáz elosztóvezeték
- Korrózióvédelmi anódvezeték
- Felhagyott vezetékszakasz
- Települési gáznyomáscsökkentő

Ez a terv a KÉSZ Tervező Kft. szellemi tulajdona, amely védelmét jogszabály biztosítja.

KÉSZ KÖZMŰ ÉS ENERGETIKAI TERVEZŐ KFT.
1016 Budapest, I. Naphegy utca 26. Tel.: 489-0365 Fax: 489-0366
Email: kozmu@kesztervezo.hu

Munkaszám: 73/2018

Módosítás:

Megbízó: **Pestterv Kft.**
1085 Budapest, Kőfaragó utca 9.

Tervfázis: Vizsgálat

A munka megnevezése: **Ukk Község Településrendezési eszközök tervének felülvizsgálata**

Tervszám: KV-GÁZ

A munkarész megnevezése: Közmű és elektronikus hírközlés helyzetfeltárás:
FÖLDGÁZELLÁTÁS

Méretarány: M=1:16000

Tervezők:	Szabóczki Balint Biró Szabolcs Herczik Eszter Tóth Domonkos Ziman Gergely	Szakági vezető tervező:	Szakági vezető tervező:	Ügyvezető:	Dátum:
Biró Előd Ördög-Beke Ágnes Csima-Takács Judit Hanczár Gábor		Bíró Attila MK: 01-2456, TV-T, TE-T, TH-T	Hanczár Zsoltné MK: 01-2418, TV-T, TE-T, TH-T	Hanczár Zsolt	2018. november