

JELMAGYARÁZAT:

SZABÁLYOZÁSI ELEMEK
KÖTELEZŐ:

- KÖZIGAZGATÁSI HATÁR
- BELTERÜLETI HATÁR
- MEGSZÜNTETŐ JEL
- ÚJ BELTERÜLETI HATÁR
- ÉPÍTÉSI ÖVEZET, ÖVEZET HATÁR
- SZABÁLYOZÁSI VONAL
- BIZTONSÁGI ÖVEZET VEDŐTÁVOLSÁG
- SZABÁLYOZÁSI SZÉLESSÉG
- BÁNYÁSZATI JOGGAL LEFEDETT TERÜLET

IRÁNYADÓ:

- IRÁNYADÓ TELEKHATÁR
- JAVASOLT VÉDETT HELYI MŰVI ÉRTÉK-ÉPÜLETEK
- JAVASOLT VÉDETT HELYI MŰVI ÉRTÉK - KÖKÉRESZTEK
- JAVASOLT HELYI JELENTŐSÉGŰ TERMÉSZETVEDELMI TERÜLET HATÁRA
- JAVASOLT GYALOGÚT
- JAVASOLT KERÉKPÁROS ÚTVONAL

EGYÉB

- VÍZERŐZŐVÁL ÉRINTETT TERÜLET HATÁRA
- KÖZMŰVEK
 - NAGYNYOMÁSÚ GÁZVEZETÉK >25 BÁR
 - KÖZÉPNYOMÁSÚ GÁZVEZETÉK 4-25 BÁR
 - 400 KV-OS GERINCVEZETÉK
 - 120 KV-OS GERINCVEZETÉK
 - 120 KV-OS GERINCVEZETÉK
 - IVÓVÍZ GERINCVEZETÉK
 - SZENNYVÍZ FÖGYÜJTŐ CSATORNA (NYOMÓ, VÁKUMOS)

VÉDETT ÉRTÉKEK


- VÉDETT TERMÉSZETI TERÜLET HATÁRA
- RÉGÉSZETI TERÜLET HATÁRA
- MŰEMLEKI KÖRNYEZET HATÁRA
- M MŰEMLEK
- MŰEMLEK TELKE

BEÉPÍTÉSRE SZÁNT TERÜLETEK

- LAKÓTERÜLET
 - FALUSIAS LAKÓTERÜLET
 - Lf-H HAGYOMÁNYOS FALUSIAS LAKÓTERÜLET
 - Lf-KN KIALAKULT NORMÁLTELKES FALUSIAS LAKÓTERÜLET
 - Lf-N NORMÁLTELKES FALUSIAS LAKÓTERÜLET
 - Lf-SZ SZABADONÁLLÓ BEÉPÍTÉSŰ LAKÓTERÜLET
- VEGYES TERÜLET
 - TELEPÜLÉSKÖZPONT VEGYES TERÜLET
 - Vt-SZ SZABADONÁLLÓ BEÉPÍTÉSŰ TELEPÜLÉSKÖZPONT VEGYES TERÜLET
- GAZDASÁGI TERÜLET
 - KERESKEDELMI, SZOLGÁLTATÓ TERÜLET
 - Gksz SZABADONÁLLÓ BEÉPÍTÉSŰ GAZDASÁGI TERÜLET
- IPARI TERÜLET
 - 6,00 m ÉPÍTMENYMAGASSAGÚ IPARI TERÜLET
 - Gip
- KÜLÖNLEGES TERÜLET
 - Kt TEMETŐK TERÜLETE
 - K-ir SPORT ÉS KULTURÁLIS IDEGENFORGALMI TERÜLET
 - Kb BÁNYATERÜLET

BEÉPÍTÉSRE NEM SZÁNT TERÜLETEK

- KÖZLEKEDÉSI TERÜLETEK
 - KÖZÜTI KÖZLEKEDÉS TERÜLETE
- ZÖLDTERÜLET
 - Z-Kp KÖZPARK
 - Za SPORTTÉR
- ERDŐTERÜLET
 - Ev VÉDELMI ERDŐ
 - Eg GAZDASÁGI ERDŐ
 - ib EGÉSZSÉGÜGYI, TURISZTIKAI ERDŐ
- MEZŐGAZDASÁGI TERÜLET
 - ÁLTALÁNOS
 - Má-sz MEZŐGAZDASÁGI RENDELTETÉSŰ SZÁNTÓ
 - Má-gy MEZŐGAZDASÁGI RENDELTETÉSŰ GYEP, RÉT - LEGELŐ
 - KÜLÖNLEGES FUNKCIÓ - SZÉLERŐMŰVEK
- KERTÉS
 - MK MEZŐGAZDASÁGI RENDELTETÉSŰ KERT
- VÍZGAZDÁLKODÁSI TERÜLET
 - V VÍZFOLYÁS, VÍZELVEZETÉS

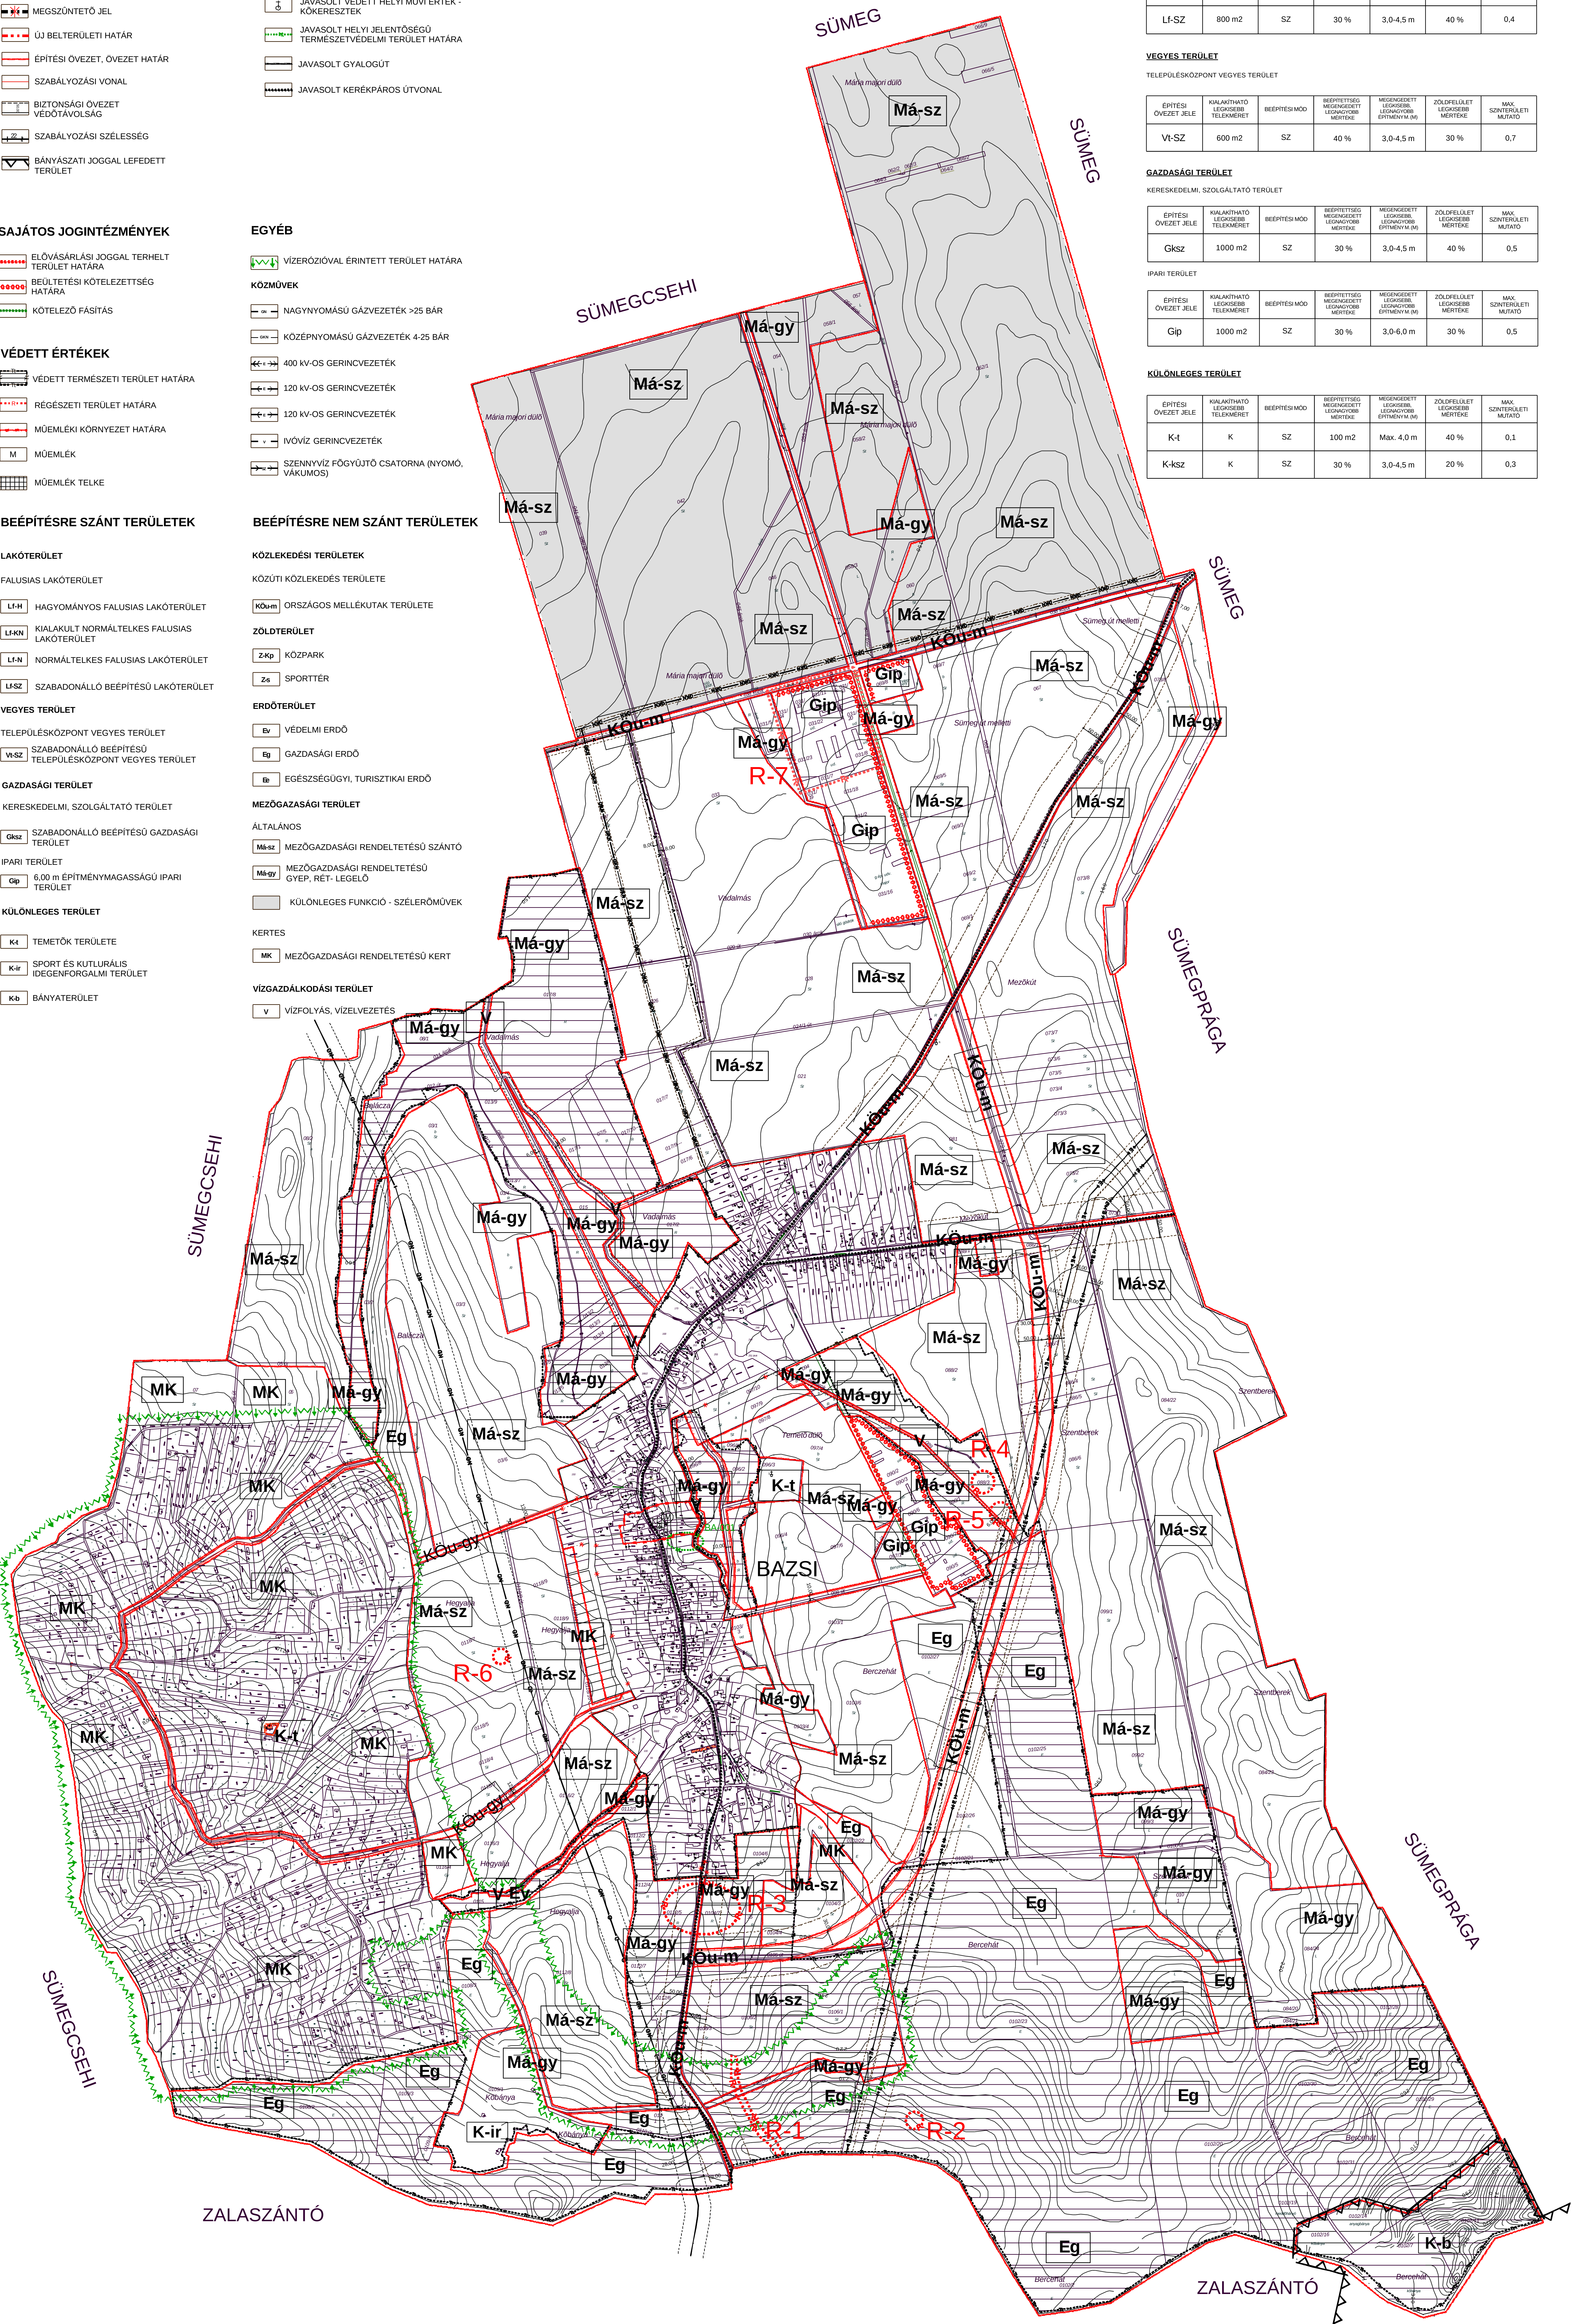

ÉPÍTÉSI ÖVEZETEK BEÉPÍTÉSI PARAMÉTEREI

LAKÓTERÜLET

FALUSIAS LAKÓTERÜLET

ÉPÍTÉSI ÖVEZET JELE	KALKULÁTHATÓ LEGKISEBB TELEKMERET	BEÉPÍTÉSI MÓD	BEÉPÍTÉSI SZÁZALÉK	MEGKÖRÖLTETŐ LEGKISEBB TERÜLET	ZÖLDTERÜLET LEGKISEBB MÉRTEKE	MAX. SZINTTERÜLETI MŰTÁTO
Lf-H	900 m ²	O	20 %	3,0-4,5 m	50 %	0,3
Lf-KN	600 m ²	O	25 %	3,0-4,5 m	45 %	0,4
Lf-N	500 m ²	O	25 %	3,0-4,5 m	45 %	0,4
Lf-SZ	800 m ²	SZ	30 %	3,0-4,5 m	40 %	0,4

VEGYES TERÜLET

TELEPÜLÉSKÖZPONT VEGYES TERÜLET

ÉPÍTÉSI ÖVEZET JELE	KALKULÁTHATÓ LEGKISEBB TELEKMERET	BEÉPÍTÉSI MÓD	BEÉPÍTÉSI SZÁZALÉK	MEGKÖRÖLTETŐ LEGKISEBB TERÜLET	ZÖLDTERÜLET LEGKISEBB MÉRTEKE	MAX. SZINTTERÜLETI MŰTÁTO
Vt-SZ	600 m ²	SZ	40 %	3,0-4,5 m	30 %	0,7

GAZDASÁGI TERÜLET

KERESKEDELMI, SZOLGÁLTATÓ TERÜLET

ÉPÍTÉSI ÖVEZET JELE	KALKULÁTHATÓ LEGKISEBB TELEKMERET	BEÉPÍTÉSI MÓD	BEÉPÍTÉSI SZÁZALÉK	MEGKÖRÖLTETŐ LEGKISEBB TERÜLET	ZÖLDTERÜLET LEGKISEBB MÉRTEKE	MAX. SZINTTERÜLETI MŰTÁTO
Gksz	1000 m ²	SZ	30 %	3,0-4,5 m	40 %	0,5

IPARI TERÜLET

ÉPÍTÉSI ÖVEZET JELE	KALKULÁTHATÓ LEGKISEBB TELEKMERET	BEÉPÍTÉSI MÓD	BEÉPÍTÉSI SZÁZALÉK	MEGKÖRÖLTETŐ LEGKISEBB TERÜLET	ZÖLDTERÜLET LEGKISEBB MÉRTEKE	MAX. SZINTTERÜLETI MŰTÁTO
Gip	1000 m ²	SZ	30 %	3,0-6,0 m	30 %	0,5

KÜLÖNLEGES TERÜLET

ÉPÍTÉSI ÖVEZET JELE	KALKULÁTHATÓ LEGKISEBB TELEKMERET	BEÉPÍTÉSI MÓD	BEÉPÍTÉSI SZÁZALÉK	MEGKÖRÖLTETŐ LEGKISEBB TERÜLET	ZÖLDTERÜLET LEGKISEBB MÉRTEKE	MAX. SZINTTERÜLETI MŰTÁTO
K-t	K	SZ	100 m ²	Max. 4,0 m	40 %	0,1
K-ksz	K	SZ	30 %	3,0-4,5 m	20 %	0,3

KÉSZÜLT AZ ÁLLAMI ALAPADATOK FELHASZNÁLÁSÁVAL

	KASIB	Mérnöki Manager Iroda Kft.	Székhely: 1181 Budapest, Tibor u. 6. Műhely: 1284 Budapest, Üllői u. 314.	Fax: 290-9351 E-mail: kasib@kasib.hu	Tel: 290-9761 291-4205
		Csabrendek, Bazsi, Dabronc, Hetefő, Hosszút, Sümegprága, Szentimrefalva, Veszprémgalsa, Zalaezöd, Zalagyömörő, Zalaszégyvár községek településrendezési eszközei			Hasznos: 1
		Bazsi község szabályozási terve Jövőhagyott munkaszek			Hasznos: 514
		Szabályozási terv Kültérlet			Hasznos: 1-4 000
Hasznos: 1	Hasznos: 514	Hasznos: 1-4 000	Hasznos: 1-4 000	Hasznos: 1-4 000	Hasznos: 1-4 000