



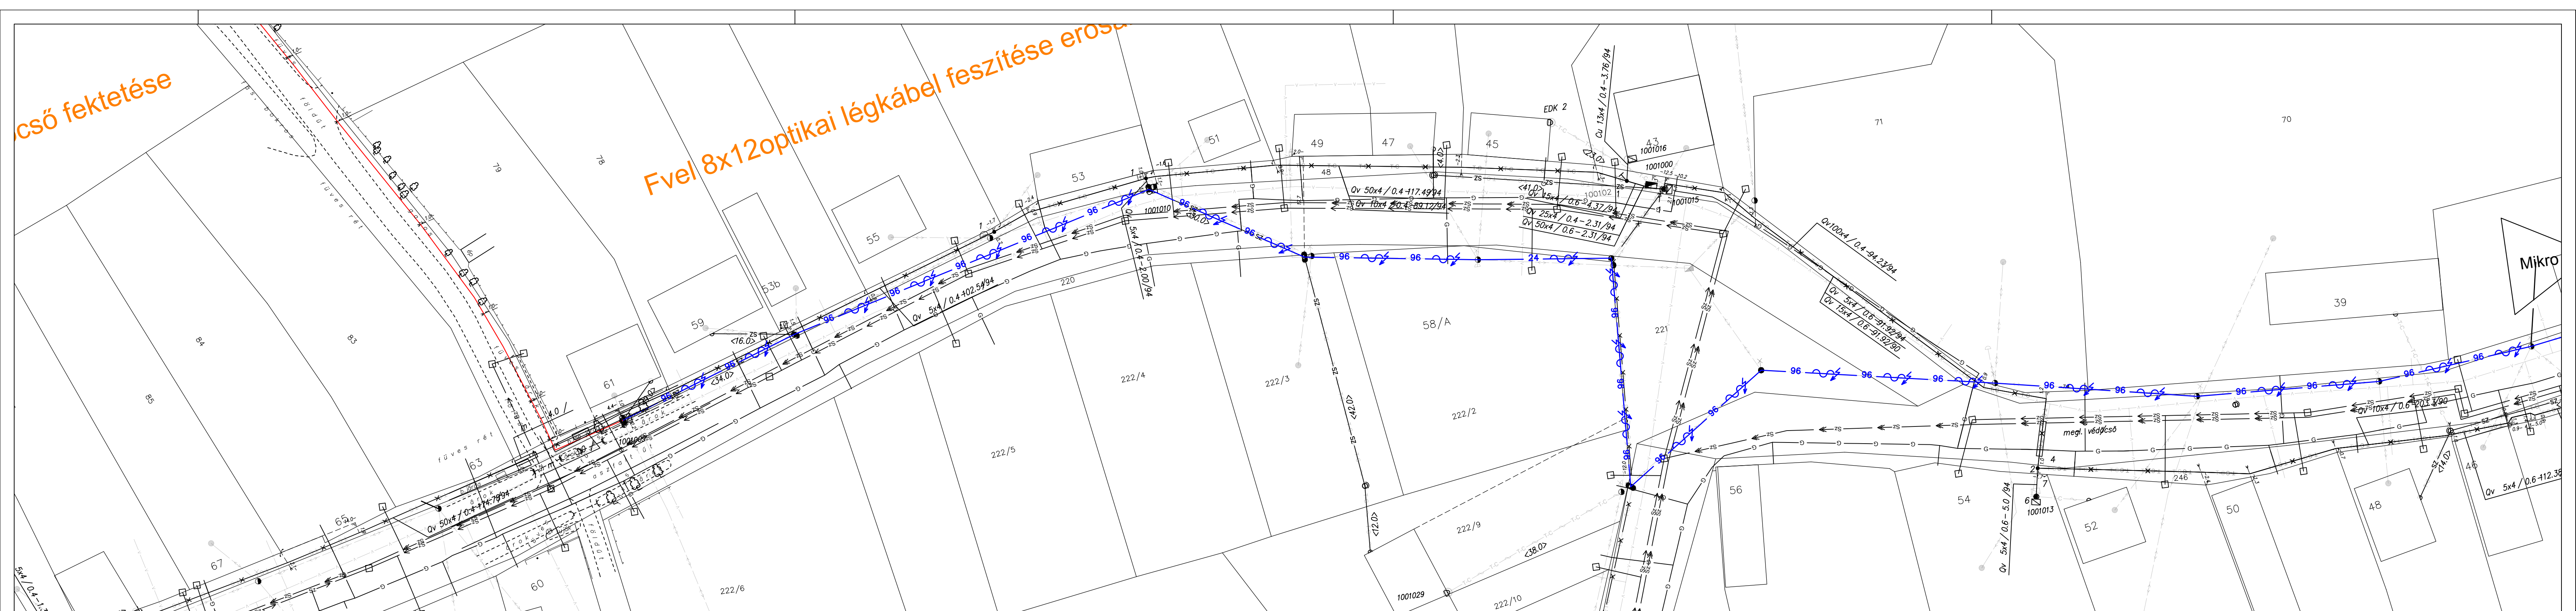

cső fektetése

Fvel 8x12optikai légkábel feszítése erős

### Jelmagyarázat

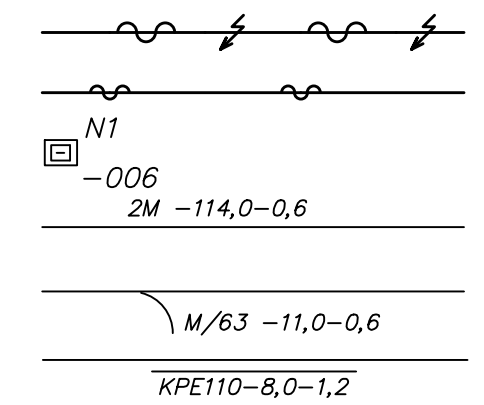

tervezett légkábel elektromos oszlopsoron


tervezett légkábel saját oszlopsoron

tervezett N1 megszakító, azonosító kóddal

tervezett alépitmény nyomvonal, cső típus, hossz, fektetési mélység

tervezett becsatlakozás

tervezett KPE110 védőcső

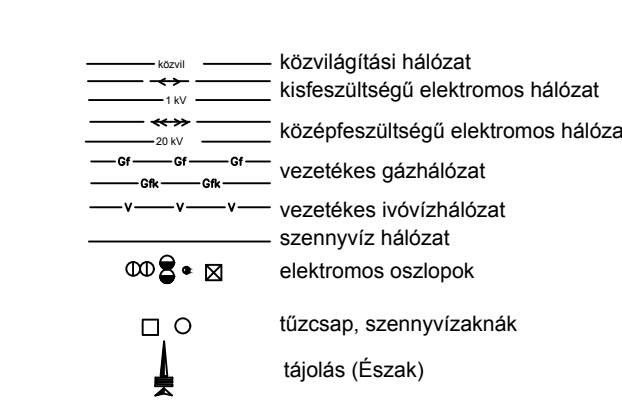

|   |   |                                                |                          |
|---|---|------------------------------------------------|--------------------------|
| Dátum:<br>2021.03.17.                                                                                       | Terv típusa:<br>Engedélyezési terv                                                                                                | Tervező:<br>Siska László Tibor<br>HI-V 18-0639 | Rajzoló:<br>Siska László |
| Uzemeltető:<br>METALCOM<br>MetalCom Távközlési és<br>Rendszerezési ZRT.<br>1107 Budapest,<br>Fogadó utca 4. | Megnevezés:<br>Sümei járás felhordó hálózat<br>Ukk-Rigács-Megyer felhordó Optikai hálózatépítés<br>Kiviteli terv<br>Nyomvonalrajz | Nyomatás dátuma:<br>2021-05-02                 |                          |
| Tervező:<br>Nydeum Kft.<br>8900 Zalaegerszeg,<br>Dózsa György utca 54.                                      | Tervszám: NYD-1100-SF/004/1/B   | CAD ref.: Sumeg_felhordo_004_V06.dwg           | Méretarány: 1:500        |
| Főtervező:<br>metarix<br>Információs Rendszer és Szolgáltatás Kft.<br>1107 Budapest, Váci út 195-198.       | Generál kiviteli terv:<br>METALCOM<br>MetalCom Távközlési és<br>Rendszerezési ZRT.<br>1107 Budapest,<br>Fogadó utca 4.            | Rajzszám:<br>NYD-Sümege_felhordo_004-NYV-02    |                          |