


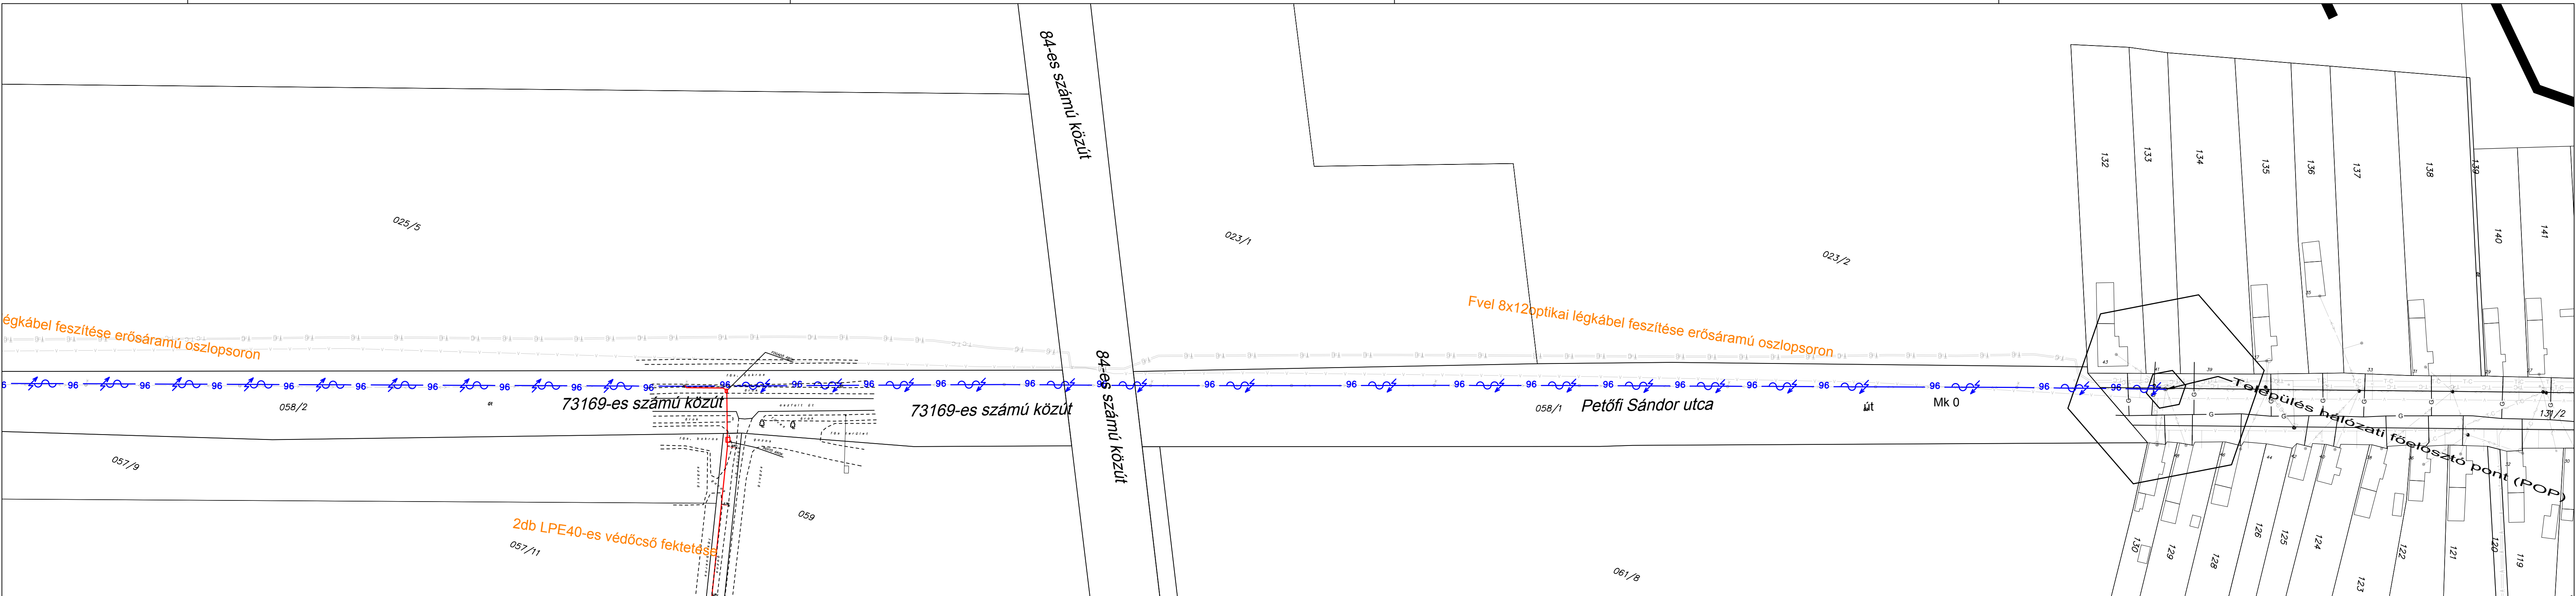

**Jelmagyarázat**

|  |                                                                     |
|--|---------------------------------------------------------------------|
|  | tervezett légkabel elektromos oszlopsoron                           |
|  | tervezett légkabel saját oszlopsoron                                |
|  | tervezett N1 megszakító, azonosító kóddal                           |
|  | tervezett alépitmény nyomvonal, cső típus, hossz, fektetési mélység |
|  | tervezett becsatlakozás                                             |
|  | tervezett KPE110 védőcső                                            |

**Legend**

|  |                          |                          |                          |
|--|--------------------------|--------------------------|--------------------------|
|  | közel                    | 0.1kV                    | közel                    |
|  | 1kV                      | 1kV                      | 1kV                      |
|  | 10kV                     | 10kV                     | 10kV                     |
|  | 20kV                     | 20kV                     | 20kV                     |
|  | vezeték gázhálózat       | vezeték gázhálózat       | vezeték gázhálózat       |
|  | vezeték ivóvízhálózat    | vezeték ivóvízhálózat    | vezeték ivóvízhálózat    |
|  | szennyvíz hálózat        | szennyvíz hálózat        | szennyvíz hálózat        |
|  | elektromos oszlopok      | elektromos oszlopok      | elektromos oszlopok      |
|  | tűzcsap, szennyvíz aknák | tűzcsap, szennyvíz aknák | tűzcsap, szennyvíz aknák |
|  | tájéolás (Észak)         | tájéolás (Észak)         | tájéolás (Észak)         |

|   |   |                                                       |                                 |
|---|---|-------------------------------------------------------|---------------------------------|
| <b>Dátum:</b><br>2021.03.17.                                                                                    | <b>Terv típusa:</b><br>Engedélyezési terv                                                                                                | <b>Tervező:</b><br>Siska László Tibor<br>HI-V 18-0639 | <b>Rajzoló:</b><br>Siska László |
| <b>Üzemeltető:</b><br>METALCOM<br>MetalCom Távközlési és Rendszerezési ZRT.<br>1107 Budapest,<br>Fogadó utca 4. | <b>Megnevezés:</b><br>Sümei járás felhordó hálózat<br>Ukk-Rigács-Megyer felhordó Optikai hálózatépítés<br>Kiviteli terv<br>Nyomvonalrajz |                                                       |                                 |
| <b>Tervező:</b><br>Nydeum Kft.<br>8900 Zalaegerszeg,<br>Dózsa György utca 54.                                   | <b>Tervszám:</b> NYD-1100-SF/004/1/B   | <b>CAD ref.:</b> Sume_felhordo_004_V06.dwg            | <b>Méretarány:</b> 1:500        |
| <b>Főtervező:</b><br>metatis<br>Információs Rendszer és Szolgáltatás Kft.<br>1038 Budapest, Váci út 95-98.      | <b>Generál kiviteli terv:</b><br>METALCOM<br>MetalCom Távközlési és Rendszerezési ZRT.<br>1107 Budapest,<br>Fogadó utca 4.               | <b>Rajzszám:</b><br>NYD-Süme_felhordo_004-NYV-06      |                                 |