


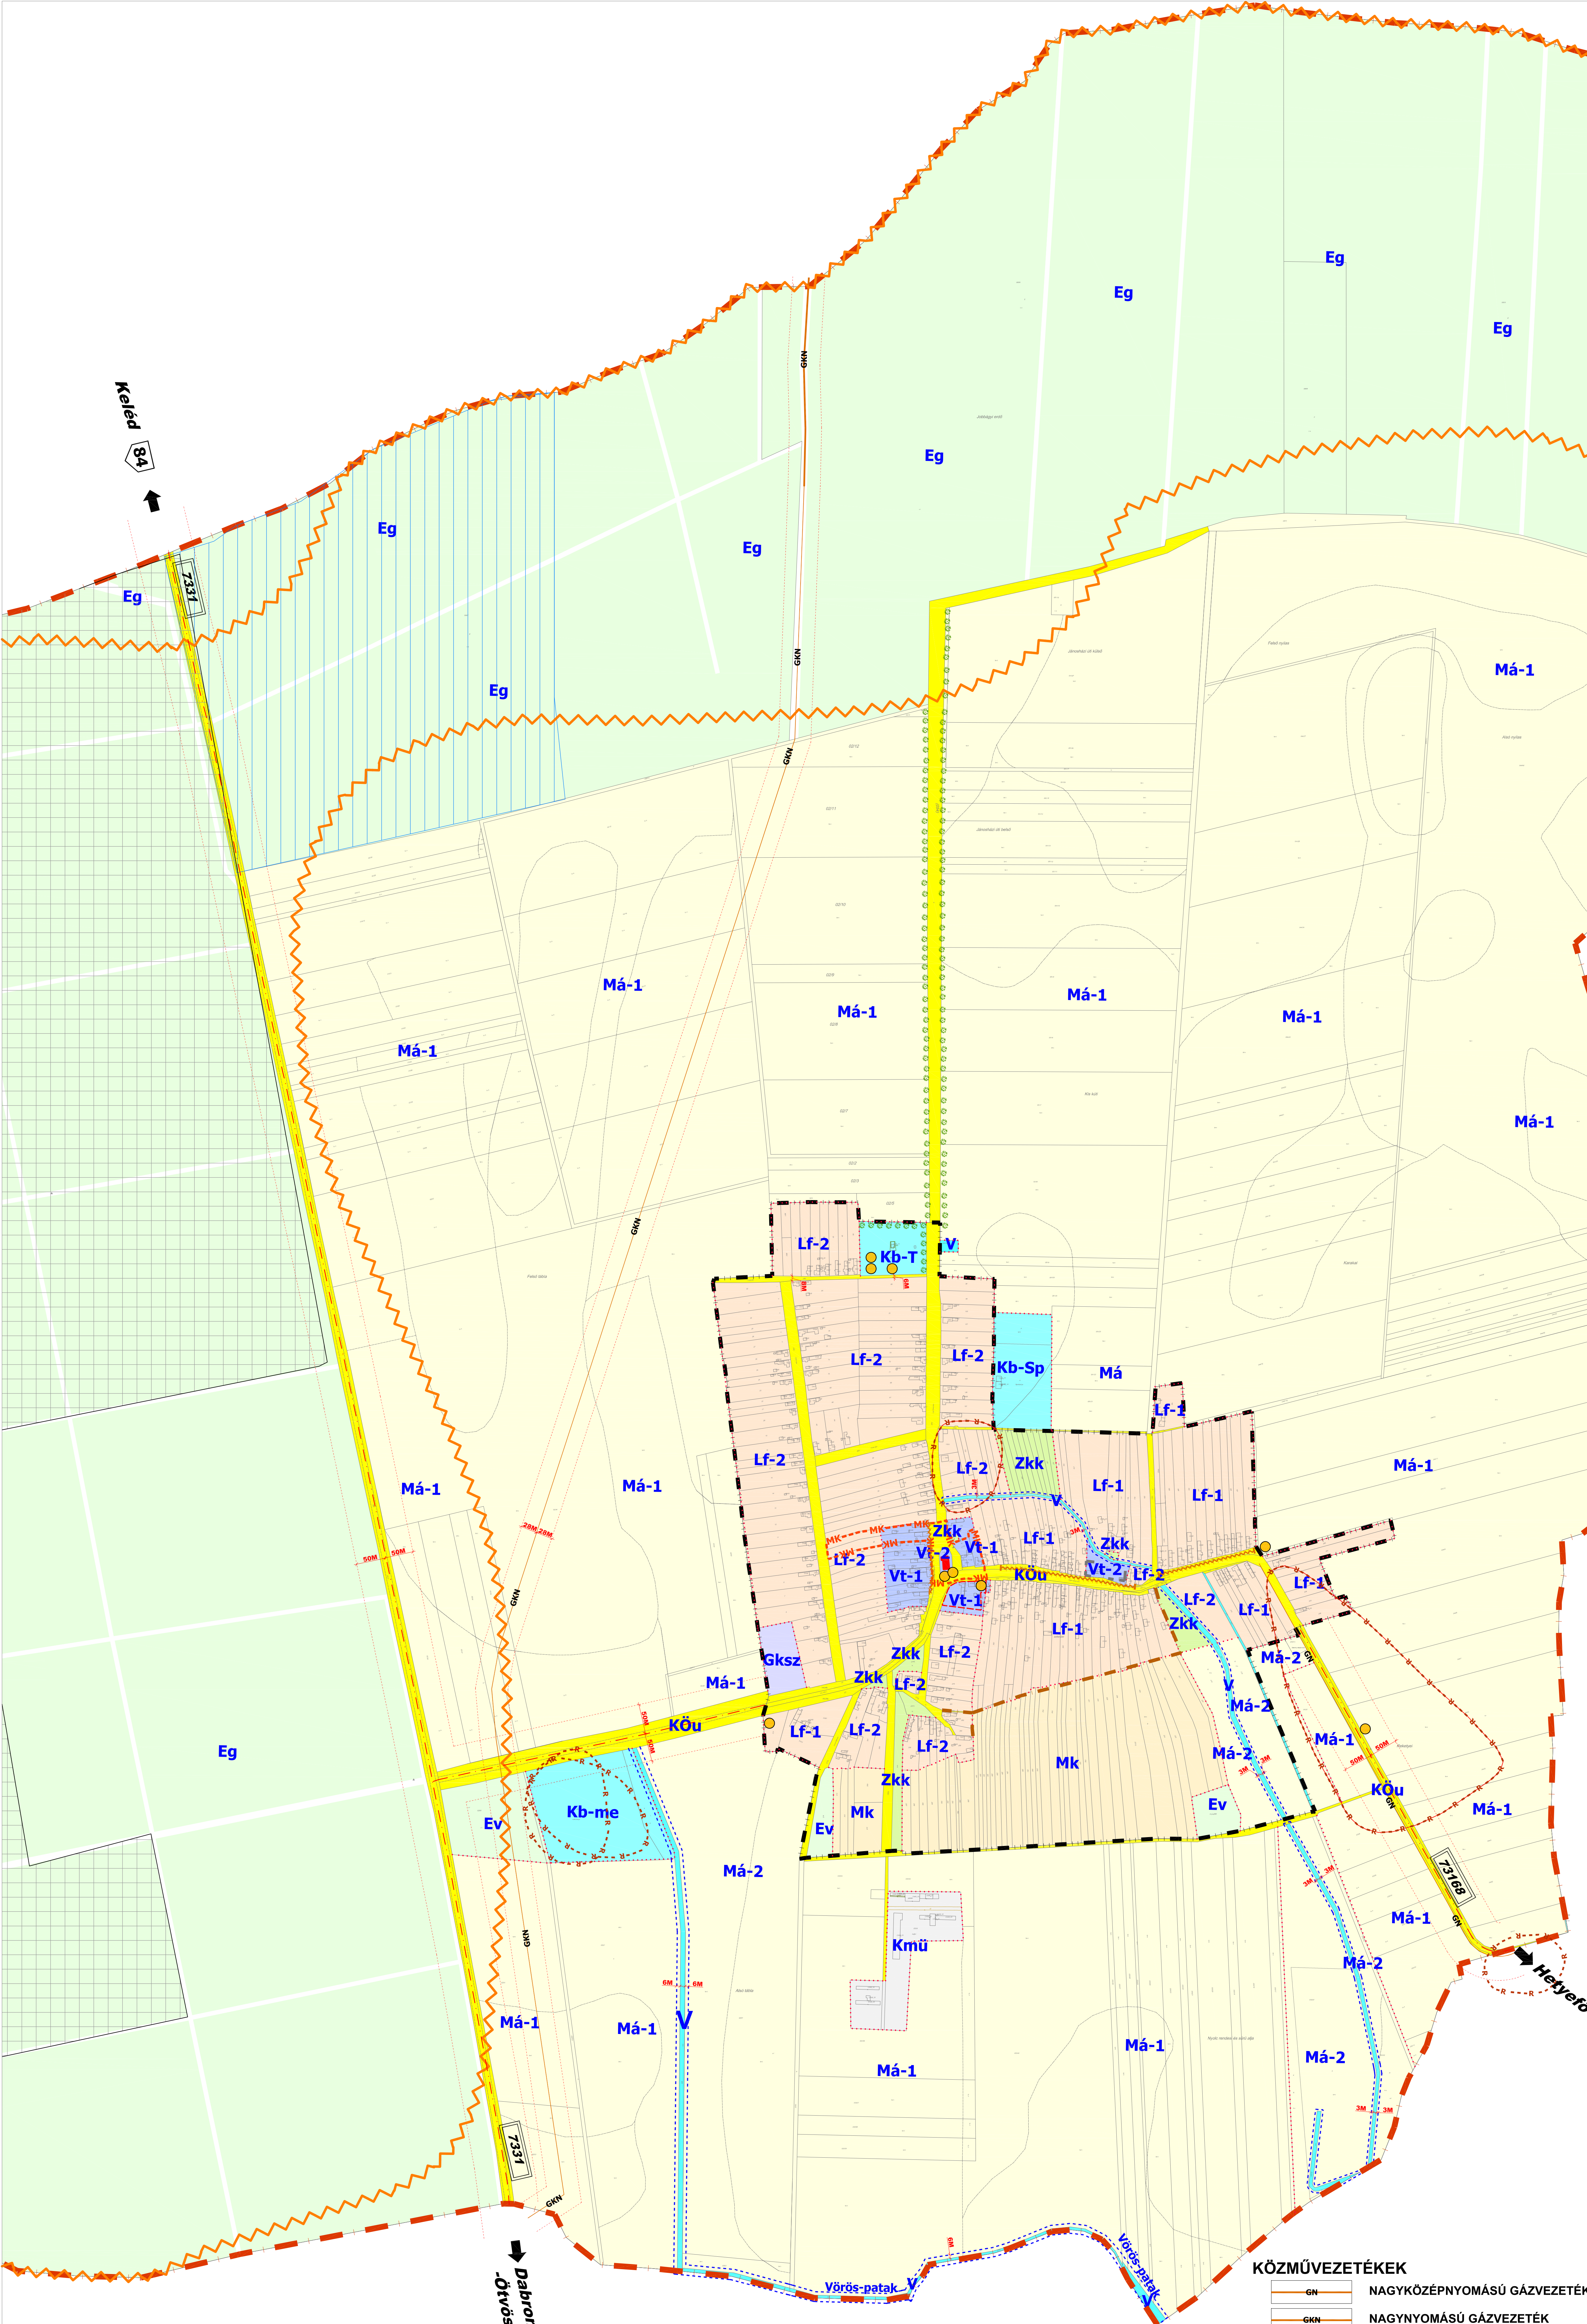

JELMAGYARÁZAT

- KÖZIGAZGATÁSI TERÜLET HATÁRA**
- BELTERÜLETI HATÁR**
- ÖVEZET, ÉPÍTÉSI ÖVEZET HATÁR**
- IRÁNYADÓ ÉPÍTÉSI VONAL**
- ÉPÍTÉSI HELY HATÁRA**
- LAKÓTERÜLET ÖVEZETEI**
 - Lf-1, Lf-2** FALUSIAS LAKÓTERÜLET
- VEGYES TERÜLET ÖVEZETEI**
 - Vt-1, Vt-2** VEGYES TERÜLET
- GAZDASÁGI TERÜLET ÖVEZETE**
 - Gks** KERESKEDELMI, SZOLGÁLTATÓ TERÜLET
- KÜLÖNLEGES TERÜLET ÖVEZETE**
 - Kmü** MEZŐGAZDASÁGI ÜZEMI TERÜLET
- BEÉPÍTÉSRE NEM SZÁNT TERÜLET KÜLÖNLEGES TERÜLET ÖVEZETEI**
 - Kb-me** KÜLÖNLEGES MEGÚJULÓ ENERGIA HASZNOSÍTÁSÚ TELEPHELY
 - Kb-sp** SPORT- TERÜLET
 - Kb-T** TEMETŐ TERÜLET
- ZÖLDTERÜLET ÖVEZETEI**
 - Zkk** KÖZKERT TERÜLETE
- ERDŐTERÜLET ÖVEZETEI**
 - Eg, Ev** GAZDASÁGI , VÉDELMI ERDŐTERÜLET
- MEZŐGAZDASÁGI TERÜLET ÖVEZETE**
 - Má-1, Má-2** ÁLTALÁNOS MEZŐGAZDASÁGI TERÜLET (Ma-1, Ma-2)
 - Mk** KERTES MEZŐGAZDASÁGI TERÜLET
- VÍZGAZDÁLKODÁSI TERÜLET ÖVEZETEI**
 - V** VÍZGAZDÁLKODÁSI TERÜLET
 - Vt-1, Vt-2** VÍZÜGYI FENNTARTÁSI SÁV (3-3M)
- TERMÉSZETKÖZELI TERÜLET ÖVEZETE**
 - Tk** TERMÉSZETKÖZELI TERÜLET
- KÖZLEKEDÉSI TERÜLET ÖVEZETE**
 - KÖu** KÖZÜTI KÖZLEKEDÉSI TERÜLET
 - OR** ORSZÁGOS KÖZÚT TENGYELVONALA
 - TE** TERVEZETT GAZDASÁGI KISZOLGÁLÓ ÚT TENGYELVONALA
 - UT** UTAK VÉDŐTÁVOLSÁGA
- TERMÉSZETVÉDELME**
 - VÉ** VÉDENDŐ FASOR, TERVEZETT TÁJFÁSÍTÁS
 - ÖH** ÖKOLÓGIAI HÁLÓZAT TERÜLETE-MAGTERÜLET
 - ÖP** ÖKOLÓGIAI HÁLÓZAT TERÜLETE-PUFFER TERÜLET
 - TÁ** TÁJKÉPVÉDELMI SZEMPONTBÓL KIEMELTEN KEZELENDŐ TERÜLET
- ORSZÁGOS MŰVI ÉRTÉKVÉDELME**
 - R** RÉGÉSZETI LELEHLY HATÁRA
 - V** VÉDETT VAGY NYILVÁNTARTOTT MŰEMLEKI ÉRTÉK, MŰEMLEKI KÖRNYEZET HATÁRA
- HELYI ÉRTÉKVÉDELME**
 - H** HELYI VÉDELME ALATT ÁLLÓ ÉPÜLET ÉS EGYÉB ÉPÍTMÉNY
 - HV** HELYI VÉDETTSGÜ TELEPÜLÉSSZERKEZETTEL RENDELKEZŐ FALURÉSZ

KÖZMŰVEZETÉKEK

- GN** NAGYKÖZÉPNYOMÁSÚ GÁZVEZETÉK
- GKN** NAGYNYOMÁSÚ GÁZVEZETÉK

A SZABÁLYOZÁSI TERV A HÉSZ MELLÉKLETÉT KÉPEZI, AZZAL EGYÜTT ÉRTELMEZENDŐ!

MEGBÍZÓ	TERVEZŐ
A TERV HITELESSÉGÉRT ALÁÍRÁSUKkal FELELNEK	
POLGÁRMESTER:..... JEGYZŐ:..... A tervlap a határozat mellékleteként kinyomtatva	PROJEKTEKTERVEZŐ:..... PESTTERV Email: pestterv@pestterv.hu Honlap: www.pestterv.hu
Dátum: Zalaegerszeg, 2020.	Dátum: Budapest, 2020.
MEGBÍZÓ	TERVEZŐ
GÖGÁNFAI KÖZÖS ÖNKORMÁNYZATI HIVATAL	PESTTERV KFT.
MUNKÁJÁNAK MEGNEVEZÉSE: ZALAERDŐ TELEPÜLÉSSZERKEZÉSI ESZKÖZEINEK FELÜLVIZSGÁLATA	Pest megyei Terület-, Település-, Környezeti Tervezési és Tanácsadó Rt. 1085 Budapest, Köfő utca 9. Telefon: (06-1) 267 5508, 267 1078
RAJZ ÖRÖK: SZABÁLYOZÁSI TERV	Településrendezés: dr. Kissfalusi Kornélia TT/1.01-1288 Környezeti és tájrendezés: Burányi Endre TT/1. TT/1.01-5014 Környezeti és tájrendezés: Kőszegi Ádám TK/0.01-1157, K/0.4 Környezeti és tájrendezés: dr. Hamzár Zsoltné, Szociális Bálvány MK/01-2418 TT/1. TT/1.01-5014 Környezeti és tájrendezés: Váncsós Jánosné Zalaegerszegi Ügyvezető igazgató: Schindler Péter TT/1.01-5014
MÉRLETARÁNY: M = 1:4 000	
RAJZSZÁM: SZT	TÖRZSSZÁM: 872-15/2017
2020. ÁPRILIS. HÓ	A TERV AZ ÁLLAM ALAPADATOK FELHASZNÁLÁSÁVAL KÉSZÜLT, CSAK TELEPÜLÉSSZERKEZÉSI CÉLRA HASZNÁLHATÓ