


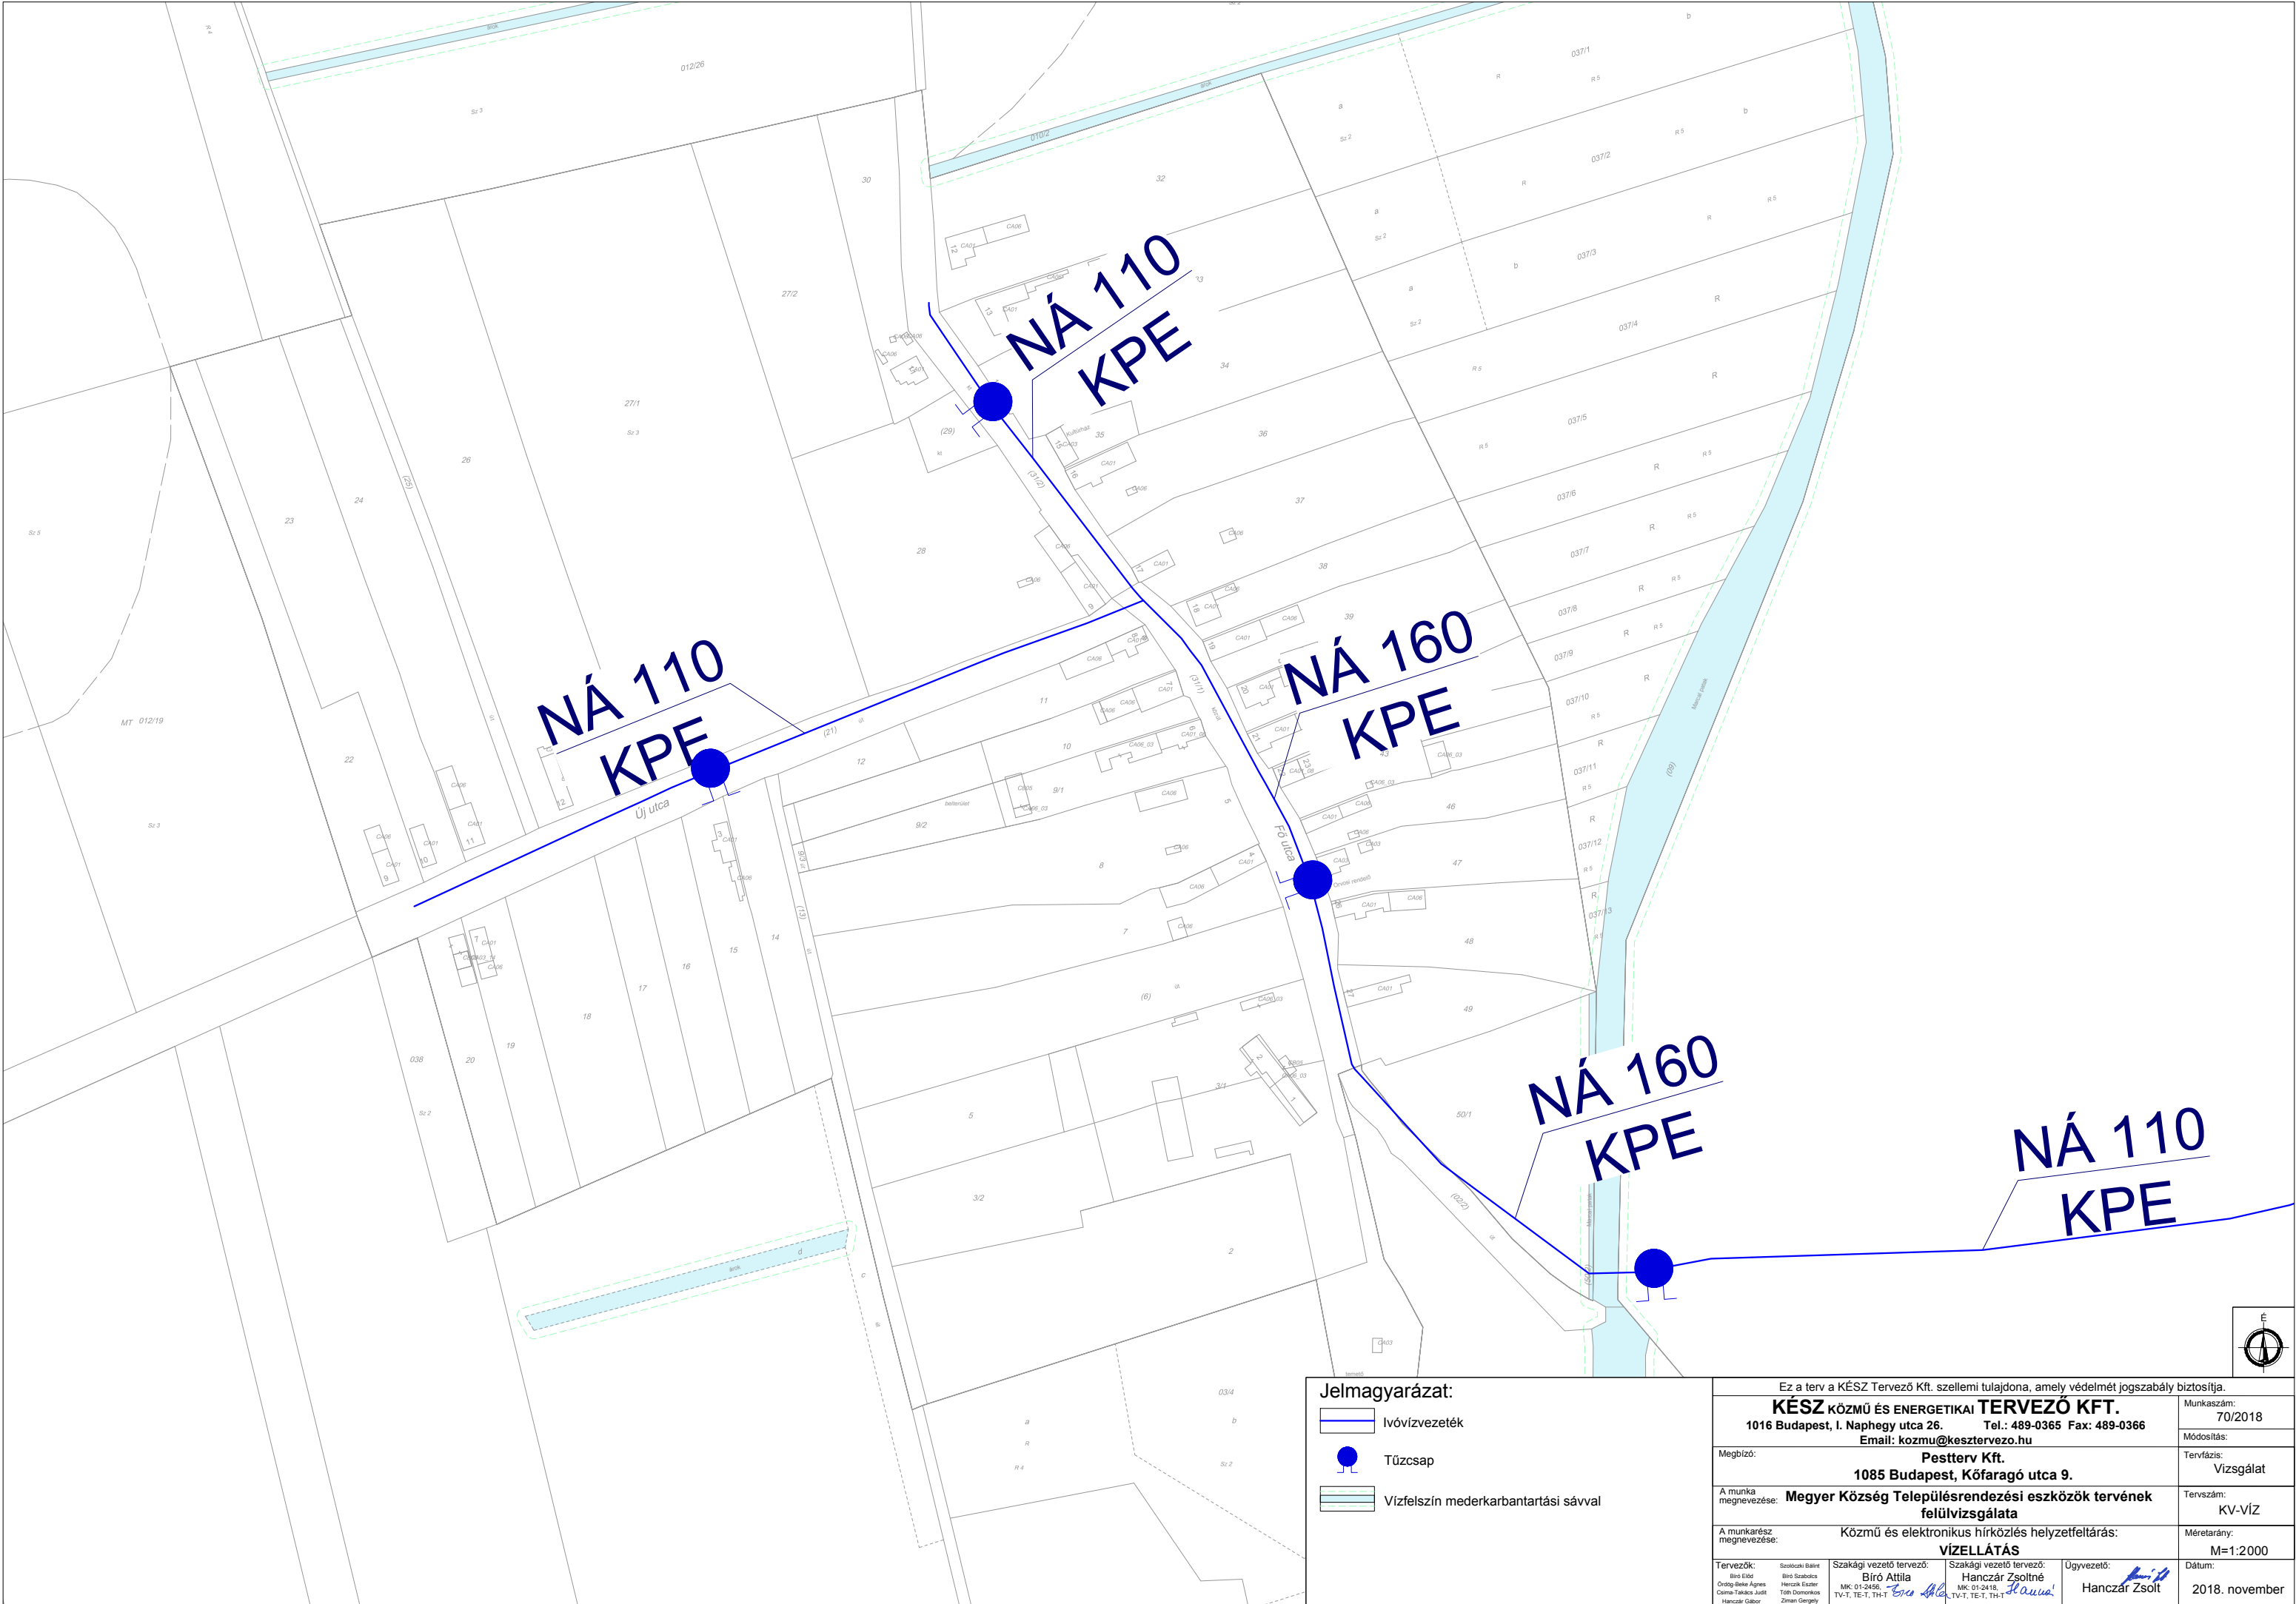

Jelmagyarázat:

- Ivóvízvezeték
- Tűzcsap
- Vízfelszín mederkarbantartási sávval

Ez a terv a KÉSZ Tervező Kft. szellemi tulajdona, amely védelmét jogszabály biztosítja.			
KÉSZ KÖZMŰ ÉS ENERGETIKAI TERVEZŐ KFT.		Munkaszám:	
1016 Budapest, I. Naphegy utca 26. Tel.: 489-0365 Fax: 489-0366		70/2018	
Email: kozmu@kesztervezo.hu		Módosítás:	
Megbízó: Pestterv Kft.		Tervfázis:	
1085 Budapest, Kőfaragó utca 9.		Vizsgálat	
A munka megnevezése: Megyer Község Településrendezési eszközök tervének felülvizsgálata		Tervszám:	
Közmű és elektronikus hírközlés helyzetfeltárás:		KV-VÍZ	
A munkarész megnevezése: VÍZELLÁTÁS		Méterarány:	
Tervezők: Szilárdi Balint		M=1:2000	
Bíró Ede		Dátum:	
Órady Béla Ágnes		2018. november	
Csurik-Tóth Zoltán			
Hanczár Gábor			
Szakági vezető tervező: Hanczár Zsoltné		Ügyvezető: Hanczár Zsolt	
Bíró Attila			
MK: 01-2456, TV-1, TE-1, TH-1			
Hanczár Zsolt			
MK: 01-2418, TV-1, TE-1, TH-1			