
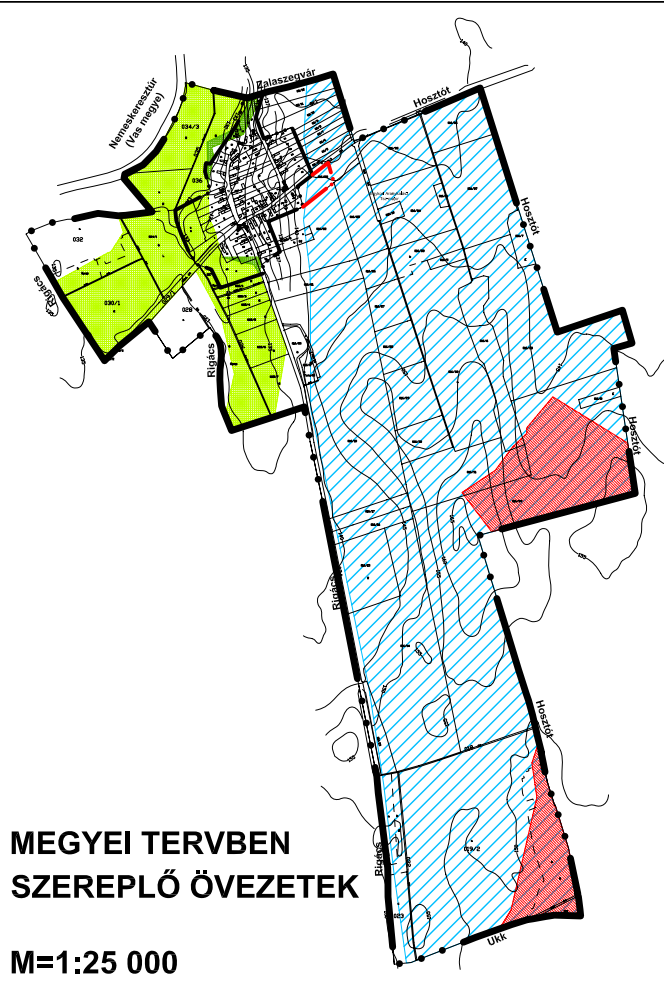
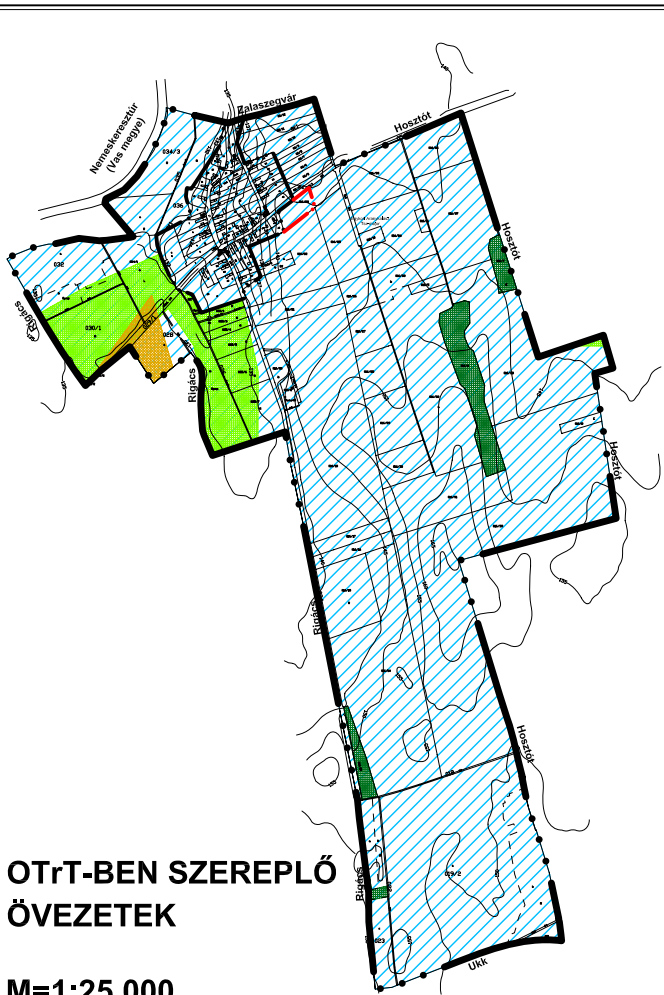


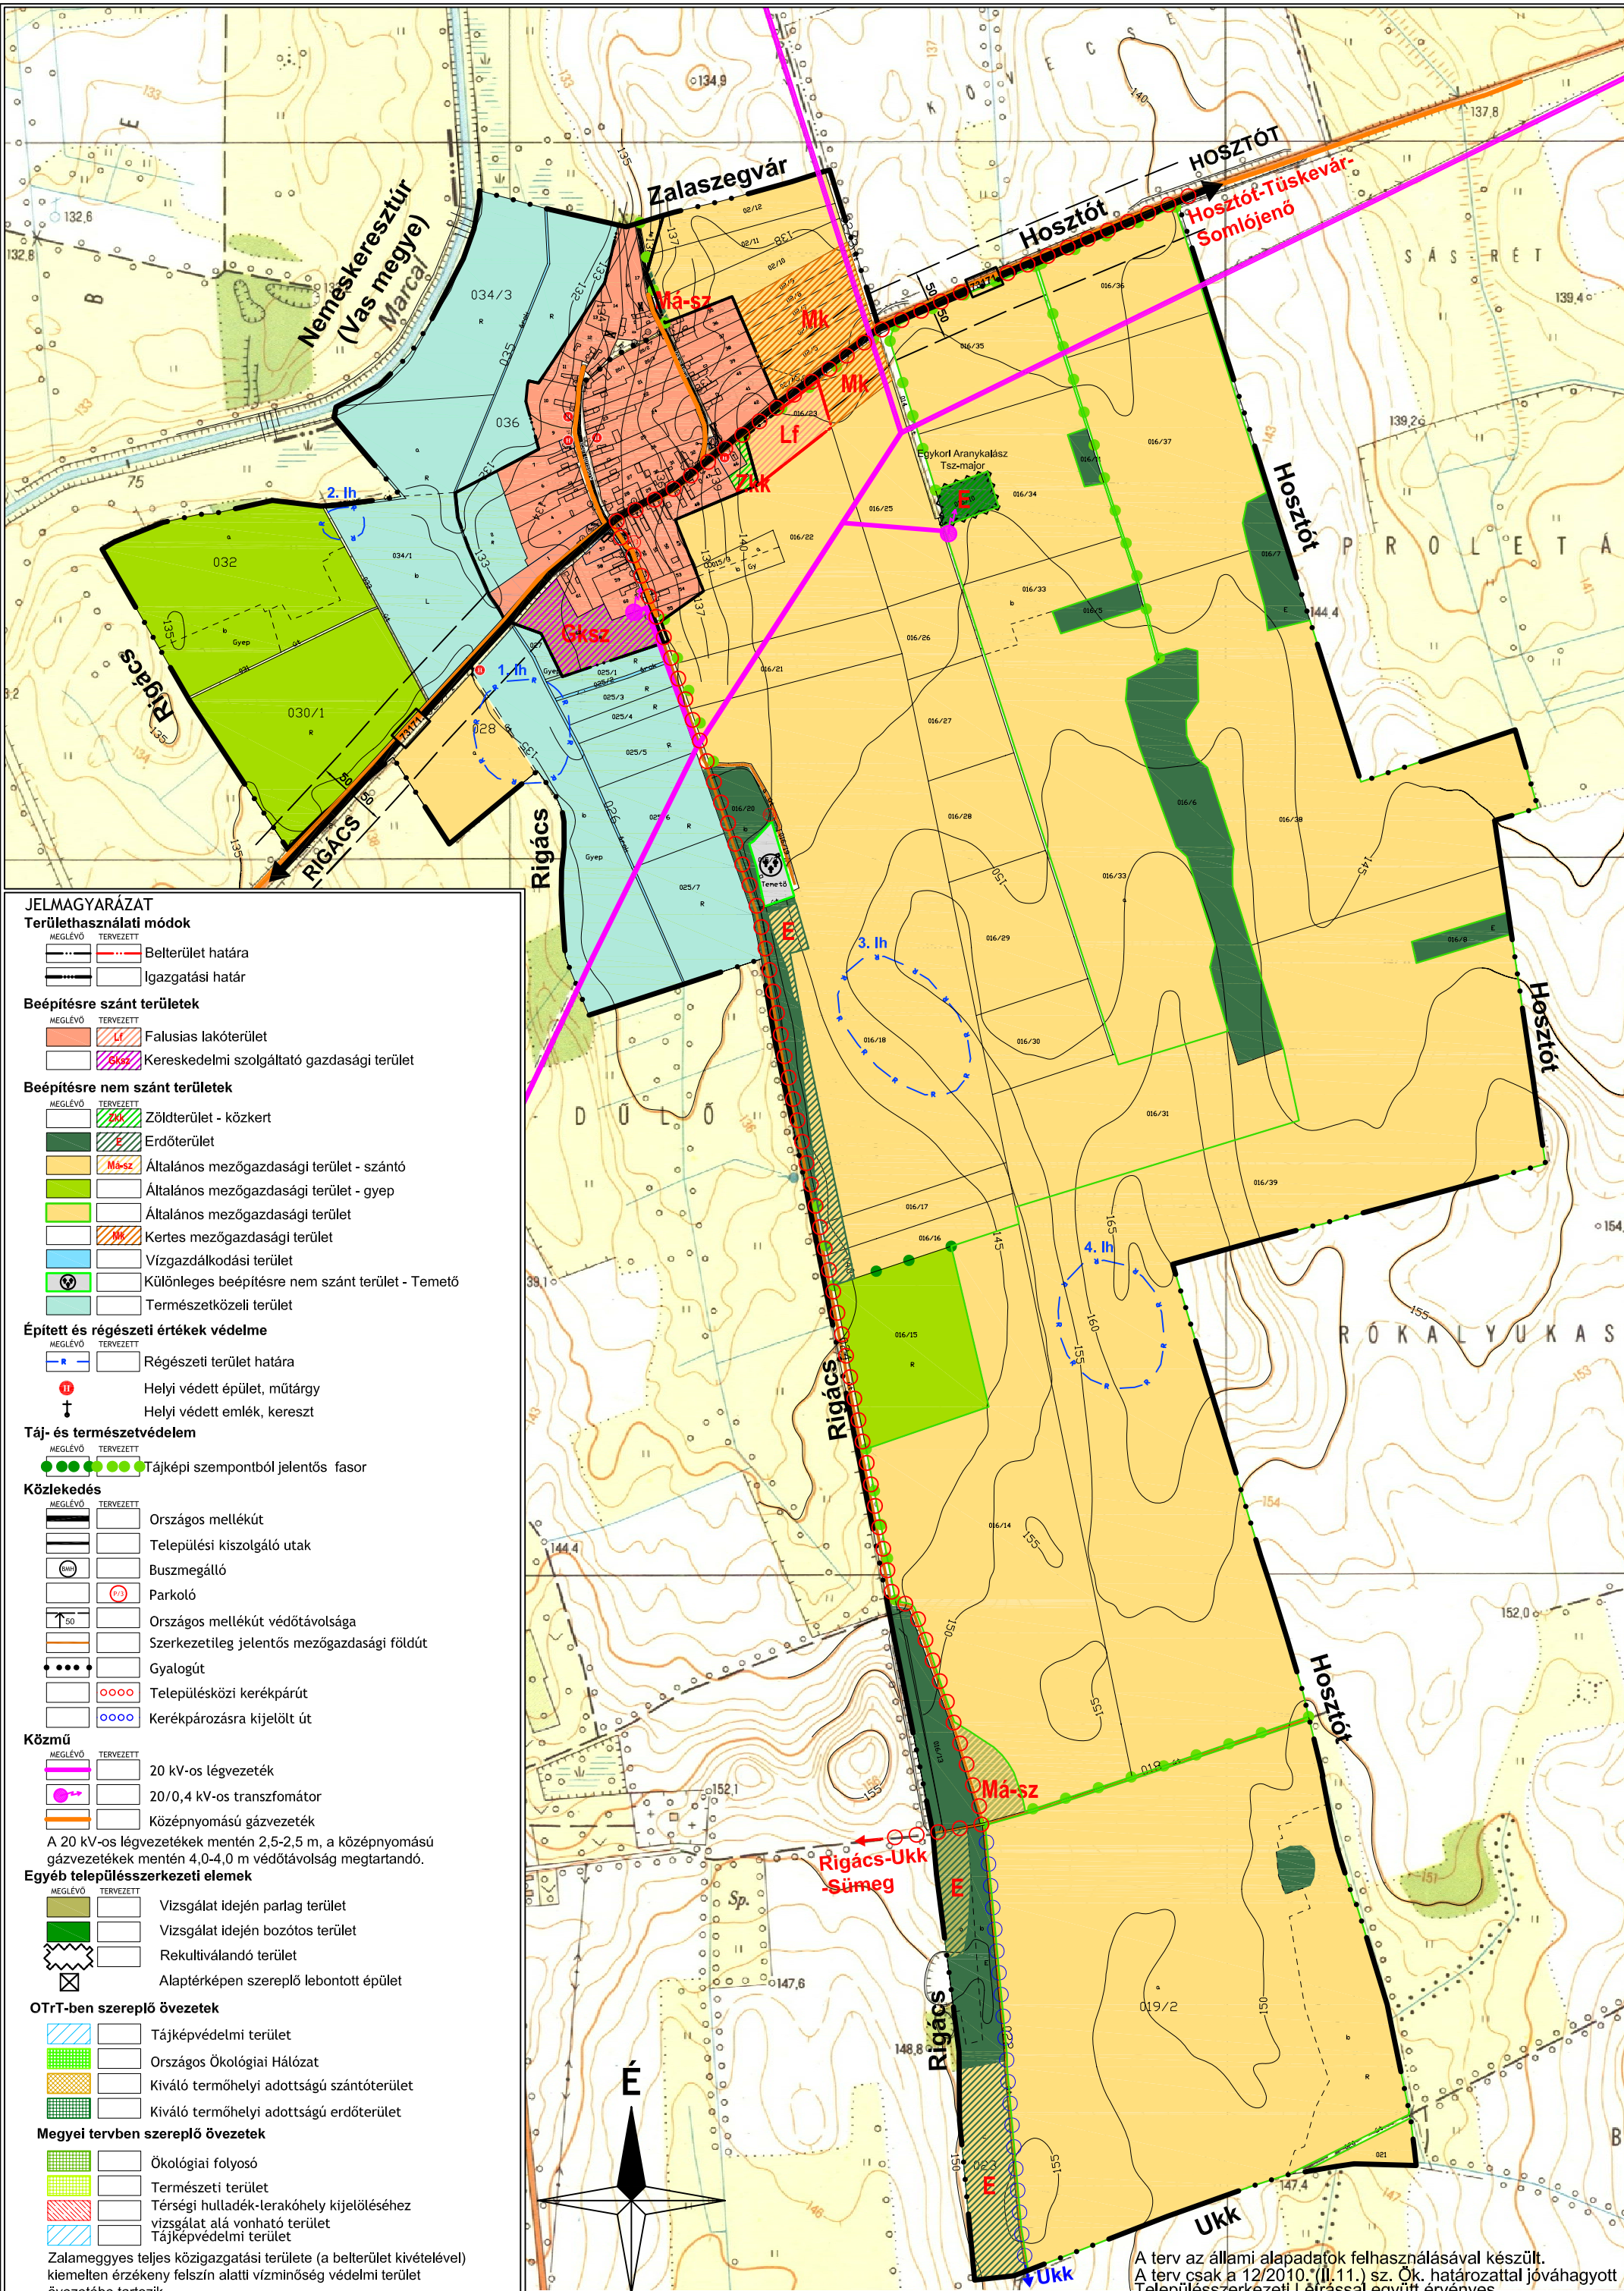

VÖLGYZUGOLY MŰHELY KFT.
2083 Solymár, Bimbó u. 20.
Tel: 20-913-8575, 06-1-439-0490
www.vzm.hu
vzm@vzm.hu

Településrendezés	Ferik Tünde, vezető településrendező tervező (TT/1É 13-1259/06) Kéthelyi Márton okl. tájépítésmérnök Bérczi Szabolcs okl. környezetgazdálkodási agrármérnök
Tájrendezés, zöldfelület, környezetvédelem	Kéthelyi Márton okl. tájépítésmérnök
Közeledés	Kajtárné Varga Ida közlekedésmérnök (K1d-1/19-0320)
Közművek	Hanczár Emőke, okl. építőmérnök (MK:01-2418) (KÉSZ Kft.)

ZALAMEGGYES TELEPÜLÉSRENDEZÉSI TERV TELEPÜLÉSSZERKEZETI TERV (TSZT) 2.SZ. MELLÉKLET M=1:8 000		
2010. február	VZM 1143/08	zmeggyes_szerk_jovahagyott_100216.dwg