


ZALAMEGYES

TELEPÜLÉSRENDEZÉSI ESZKÖZEINEK FELÜLVIZSGÁLATA

SZABÁLYOZÁSI TERV

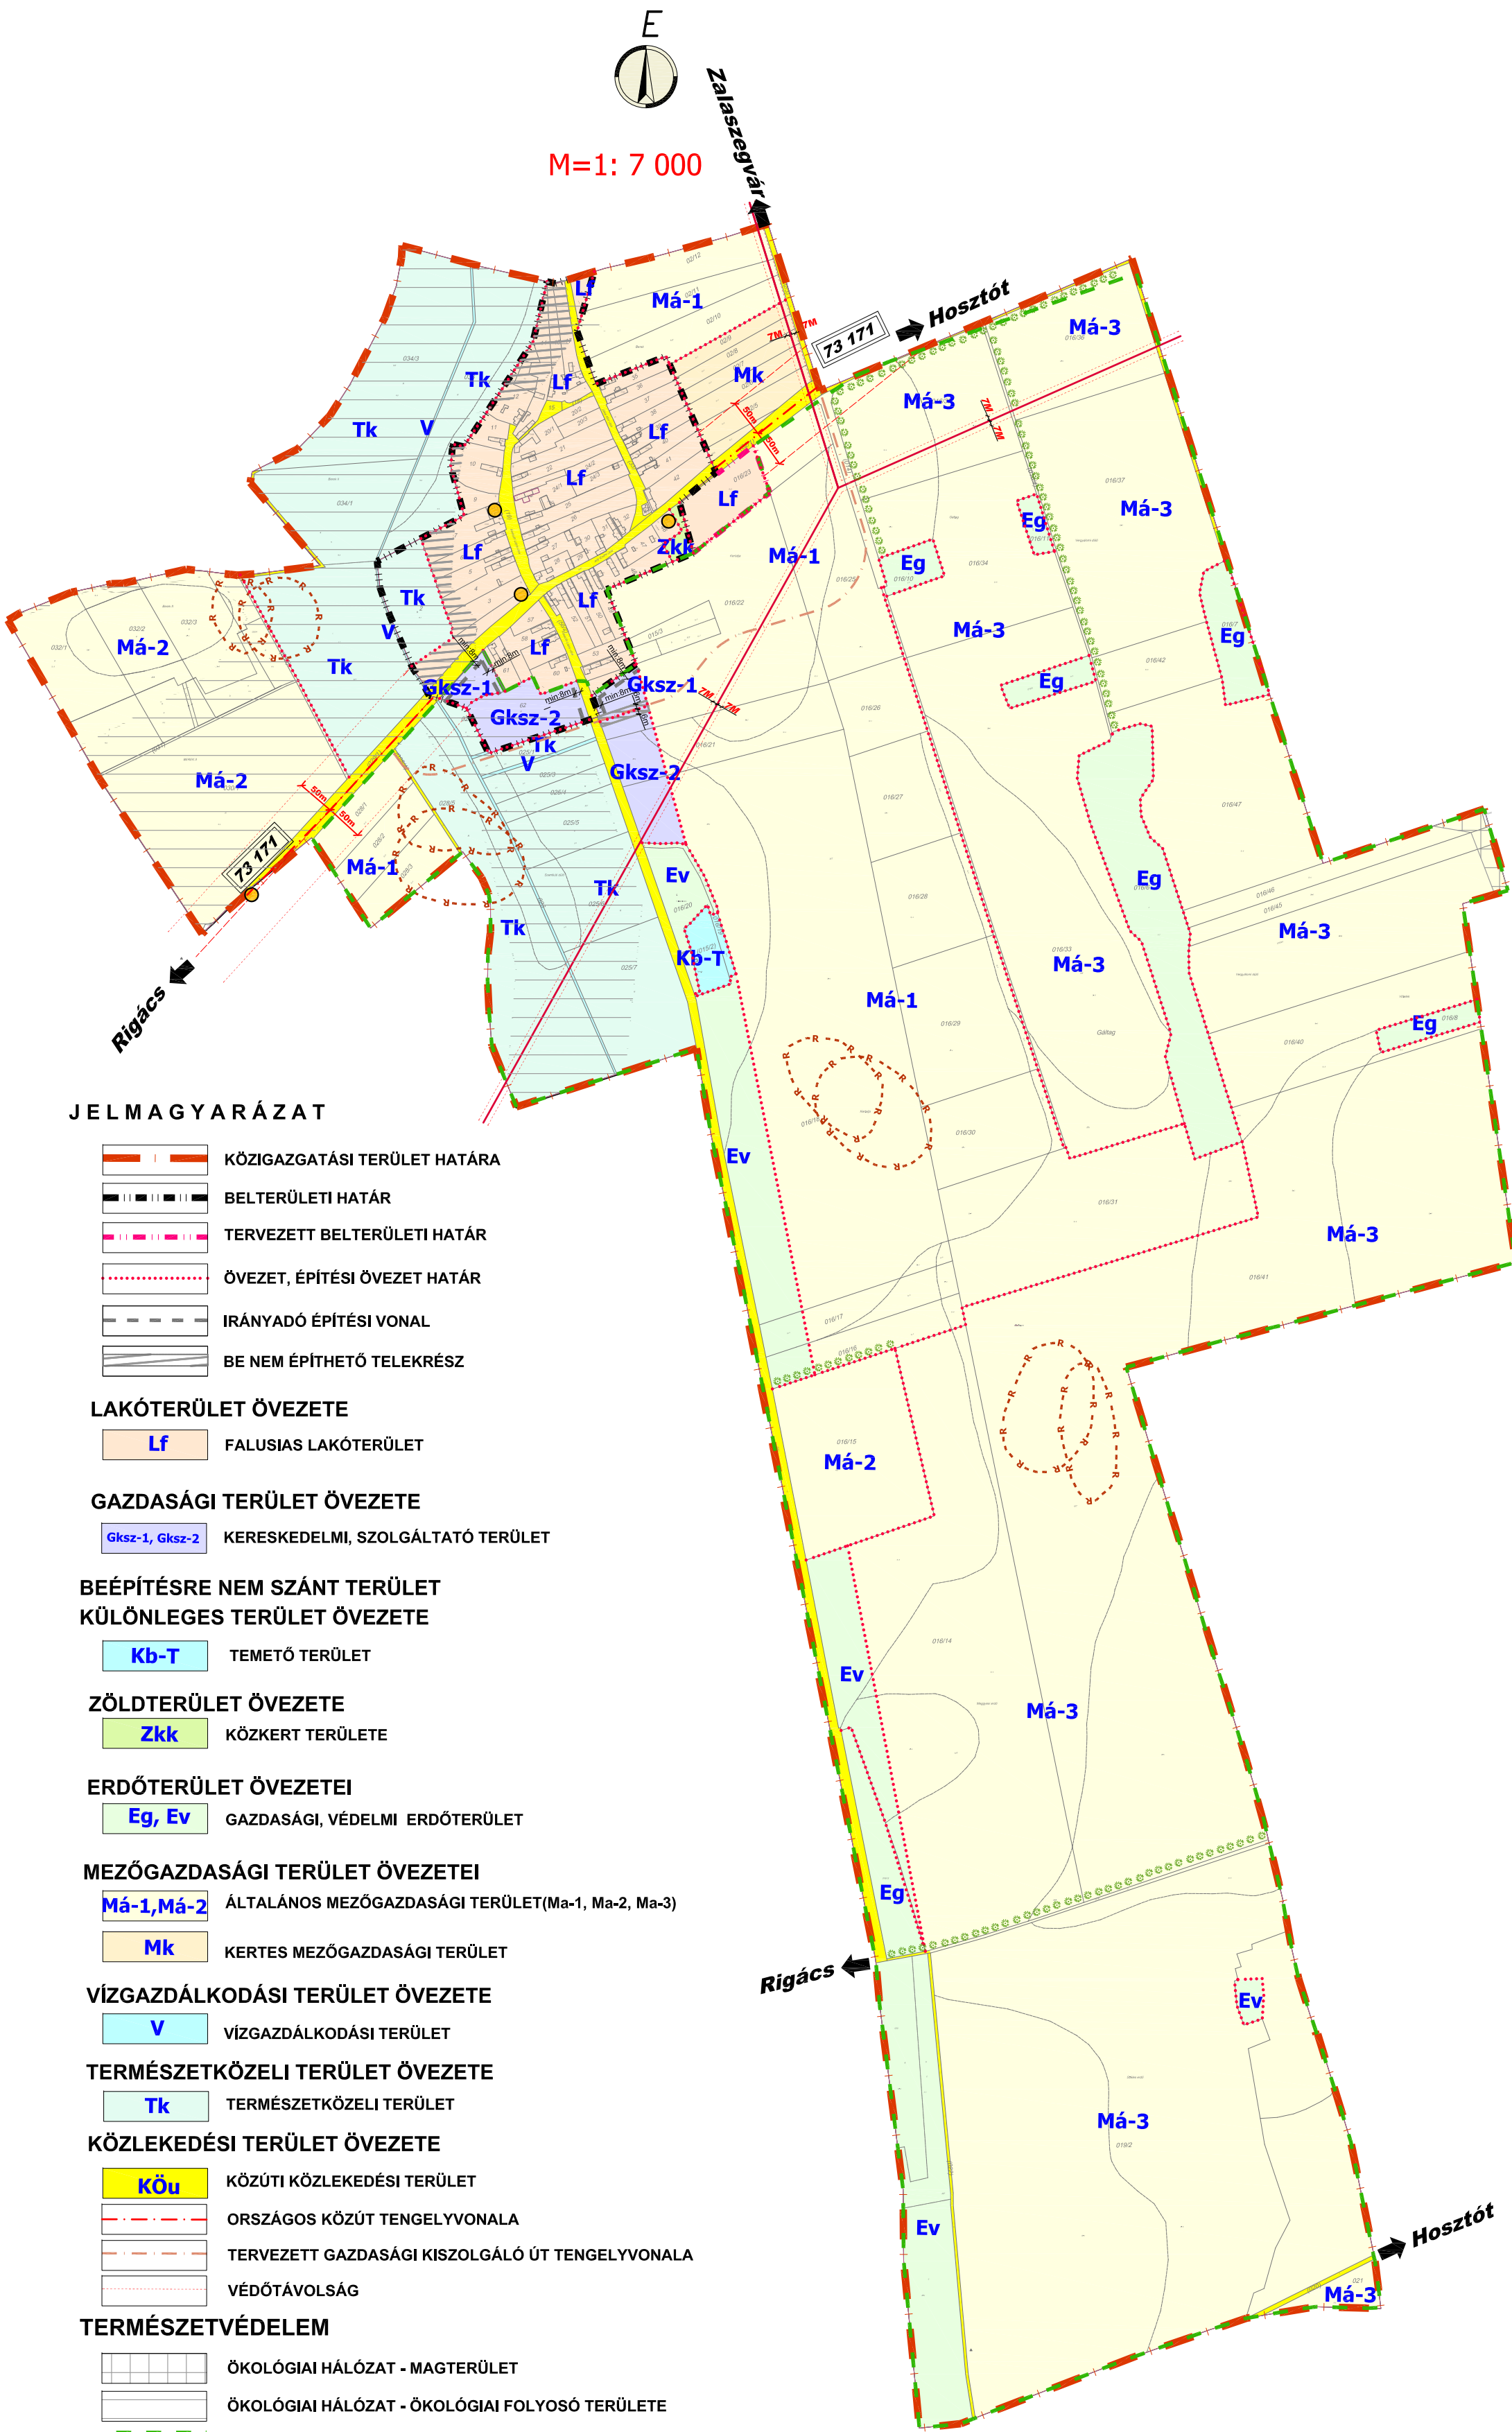

JELMAGYARÁZAT

- KÖZIGAZGATÁSI TERÜLET HATÁRA
- BELTERÜLETI HATÁR
- TERVEZETT BELTERÜLETI HATÁR
- ÖVEZET, ÉPÍTÉSI ÖVEZET HATÁR
- IRÁNYADÓ ÉPÍTÉSI VONAL
- BE NEM ÉPÍTHETŐ TELEKRÉSZ

LAKÓTERÜLET ÖVEZETE

- Lf FALUSIAS LAKÓTERÜLET

GAZDASÁGI TERÜLET ÖVEZETE

- Gksz-1, Gksz-2 KERESKEDELMI, SZOLGÁLTATÓ TERÜLET

BEÉPÍTÉSRE NEM SZÁNT TERÜLET KÜLÖNLEGES TERÜLET ÖVEZETE

- Kb-T TEMETŐ TERÜLET

ZÖLDTERÜLET ÖVEZETE

- Zkk KÖZKERT TERÜLETE

ERDŐTERÜLET ÖVEZETEI

- Eg, Ev GAZDASÁGI, VÉDELMI ERDŐTERÜLET

MEZŐGAZDASÁGI TERÜLET ÖVEZETEI

- Má-1, Má-2 ÁLTALÁNOS MEZŐGAZDASÁGI TERÜLET (Má-1, Má-2, Má-3)
- Mk KERTES MEZŐGAZDASÁGI TERÜLET

VÍZGAZDÁLKODÁSI TERÜLET ÖVEZETE

- V VÍZGAZDÁLKODÁSI TERÜLET

TERMÉSZETKÖZELI TERÜLET ÖVEZETE

- Tk TERMÉSZETKÖZELI TERÜLET

KÖZLEKEDÉSI TERÜLET ÖVEZETE

- KÖU KÖZÚTI KÖZLEKEDÉSI TERÜLET
- ORSZÁGOS KÖZÚT TENGELYVONALA
- TERVEZETT GAZDASÁGI KISZOLGÁLÓ ÚT TENGELYVONALA
- VÉDŐTÁVOLSÁG

TERMÉSZETVÉDELEM

- ÖKOLÓGIAI HÁLÓZAT - MAGTERÜLET
- ÖKOLÓGIAI HÁLÓZAT - ÖKOLÓGIAI FOLYOSÓ TERÜLETE
- ÉRZÉKENY TERMÉSZETI TERÜLET
- VÉDENDŐ FASOR, TERVEZETT TÁJFÁSÍTÁS

ORSZÁGOS MŰVI ÉRTÉKVÉDELEM

- RÉGÉSZETI LELŐHELY HATÁRA

HELYI ÉRTÉKVÉDELEM

- HELYI VÉDELEM ALATT ÁLLÓ ÉPÜLET ÉS EGYÉB ÉPÍTMÉNY

KÖZMŰVEZETÉKEK

- MEGLÉVŐ 22kv-OS LÉGVezeték

A SZABÁLYOZÁSI TERV A HÉSZ MELLÉKLETÉT KÉPEZI,
AZZAL EGYÜTT ÉRTELMEZENDŐ

MEGBÍZÓ	TERVEZŐ
A TERV HITELESSÉGÉRT ALÁÍRÁSUKKAL FELELNEK	
POLGÁRMESTER: Szanyi Mária Judit polgármester	PROJEKTVEZETŐ: Burányi Endre Károly János
JEGYZŐ: Dr. Bence Györgyi jegyző	PEST TERV
A tervlap a határozat mellékletét képezi.	Email: pestterv@pestterv.hu Honlap: www.pestterv.hu
Dátum: Zalamegyes 2020.	Dátum: Budapest, 2020.
MEGBÍZÓ	TERVEZŐ
GÓGÁNFAL KÖZSÉG ÖNKORMÁNYZATI HIVATAL	PEST TERV KFT Pest megyei Területi Településrendezési és Tanácsadó Kft. 1085 Budapest, Köfő utca 9. Telefon: (06-1) 267 0508, 267 7078
MUNKÁ MEGNEVEZÉSE: ZALAMEGYES TELEPÜLÉSRENDEZÉSI ESZKÖZEINEK FELÜLVIZSGÁLATA	Településrendezés: dr. Kisfűzke Kornéla TT/1 01-1298
RAJZ CÍME: SZABÁLYOZÁSI TERV	Környezet- és tájrendezés: Burányi Endre TR/1-1, TR-01-0014
MÉRLETARÁNY: M = 1:7 000	Készítéskészítő: Rácz Ádám TK/0 01-3157 KEK
RAJZSZÁM: SZT	Közműtervező: dr. Hanczár Zsolt Szokócsig Bt MK-01-2418 TE-T, TH-T, TV-T
TÖRZSSZÁM: 872-15/2017	Szerkesztő: Vancsóné János Zsuzsanna
2020. JANUÁR HÓ	Ügyvezető igazgató: Schwormann Péter TR/1-01-0068
A TERV AZ ÁLLAMI ALAPADATOK FELHASZNÁLÁSÁVAL KÉSZÜLT, CSAK TELEPÜLÉSRENDEZÉSI CÉLRA HASZNÁLHATÓ!	