ZALAERDÕD

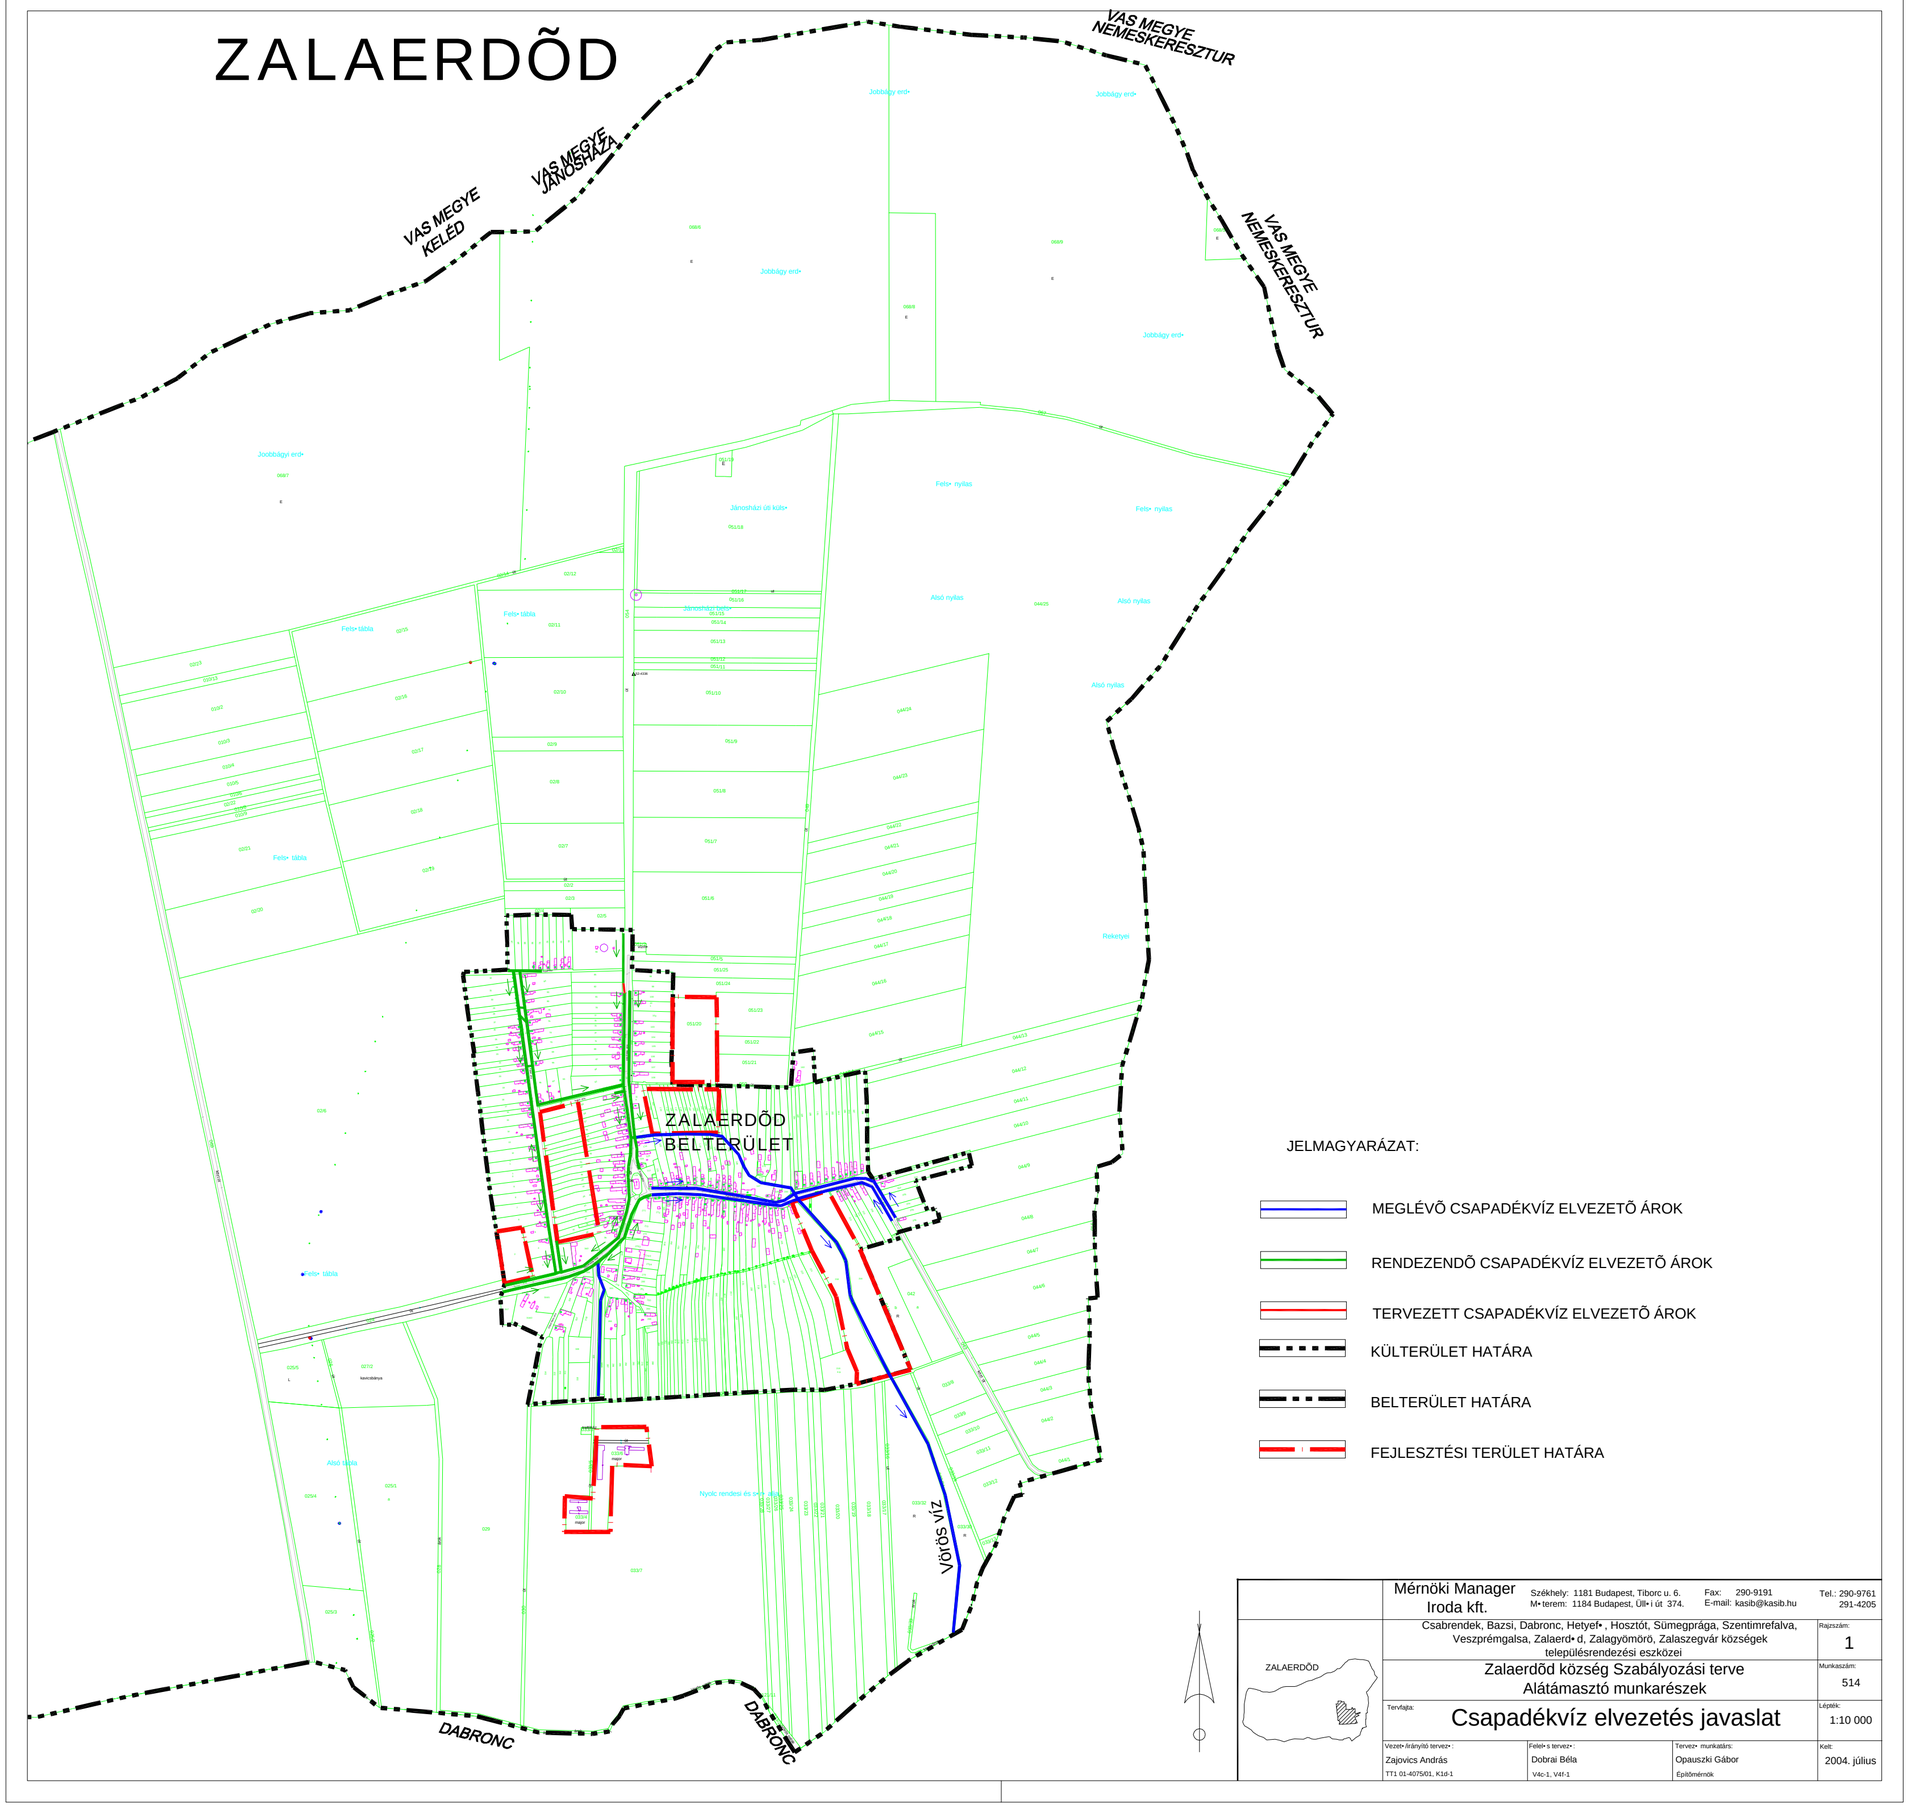

JELMAGYARÁZAT:

- MEGLÉVŐ CSAPADÉKVÍZ ELVEZETŐ ÁROK
- RENDEZENDŐ CSAPADÉKVÍZ ELVEZETŐ ÁROK
- TERVEZETT CSAPADÉKVÍZ ELVEZETŐ ÁROK
- KÜLTERÜLET HATÁRA
- BELTERÜLET HATÁRA
- FEJLESZTÉSI TERÜLET HATÁRA

Mérnöki Manager Iroda kft.

Székhely: 1181 Budapest, Tiborc u. 6.
M• terem: 1184 Budapest, Üll• i út 374.
Fax: 290-9191
E-mail: kasib@kasib.hu
Tel.: 290-9761
291-4205

ZALAERDÕD

Csabrendek, Bazsi, Dabronc, Hetyef• , Hosztót, Sümegprága, Szentimrefalva, Veszprémgalsa, Zalaerd• d, Zalagyömörő, Zalaszegvár községek településrendezési eszközei

Zalaerdõd község Szabályozási terve
Alátámasztó munkarészek

Tervfajta:

Csapadékvíz elvezetés javaslat

Vezet• /irányító tervez• : Zajovics András, TT1 01-4075/01, K1d-1	Felel• s tervez• : Dobrai Béla, V4c-1, V4f-1	Tervez• munkatárs: Opauszki Gábor, Építőmérnök	Rajzszám: 1
			Munkaszám: 514
			Lépték: 1:10 000
			Kelt: 2004. július