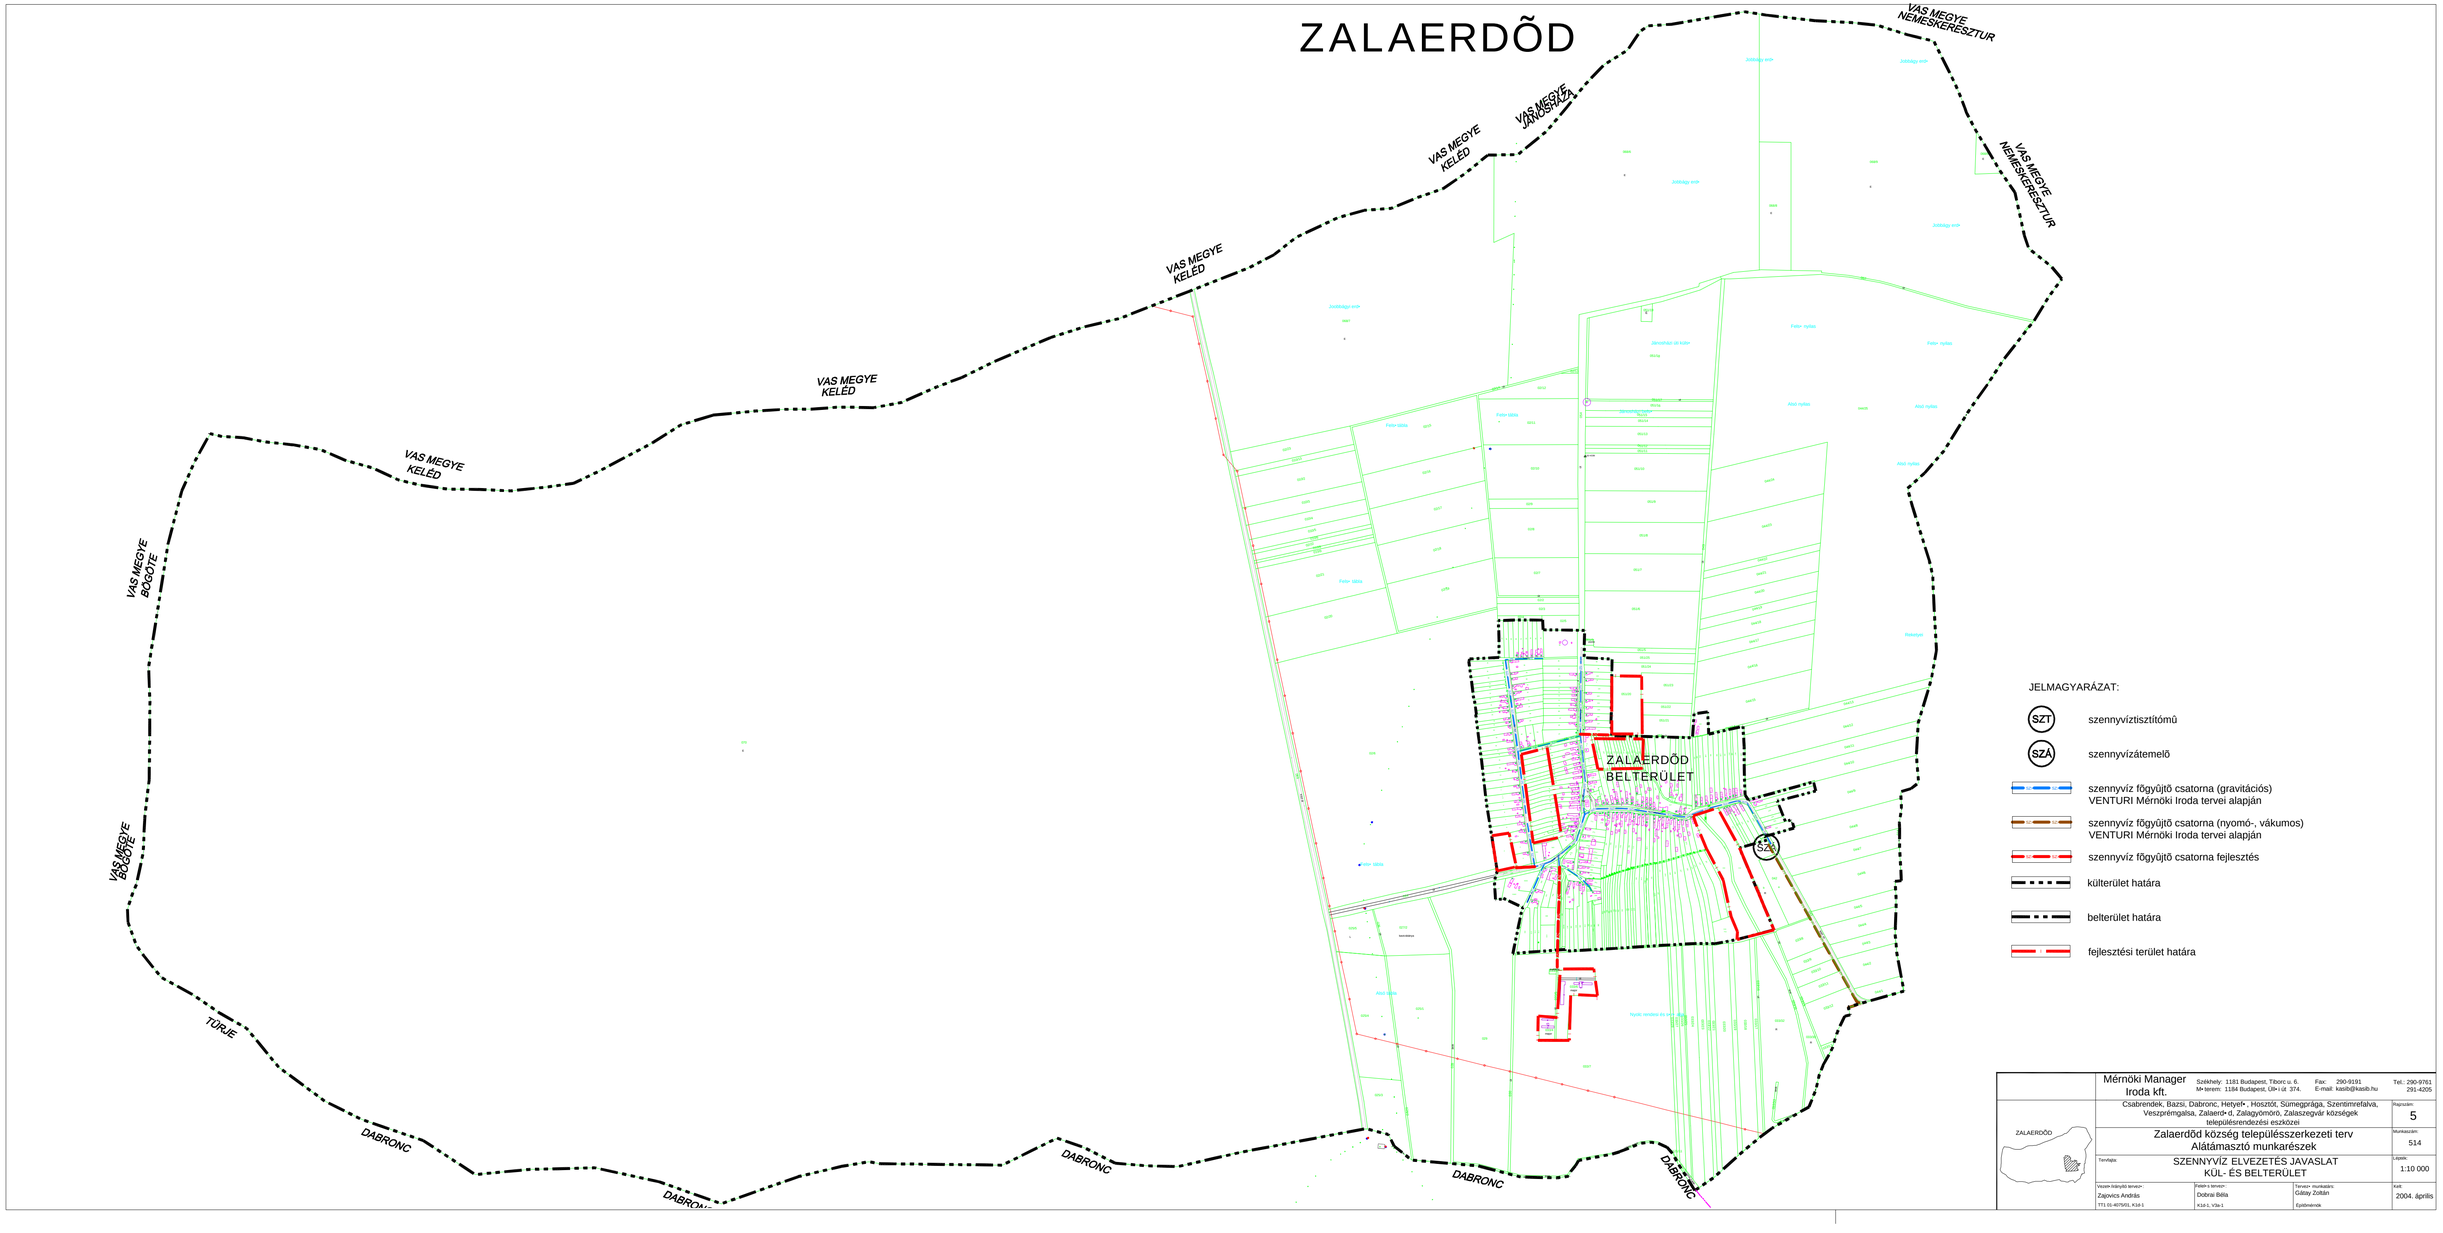
ZALAERDÕD
VAS MEGYE NÉMESKERESZTUR
VAS MEGYE JÁNOSHÁZA
VAS MEGYE KELÉD
VAS MEGYE KELÉD
VAS MEGYE KELÉD
VAS MEGYE KELÉD
VAS MEGYE BÖGÖTE
VAS MEGYE BÖGÖTE
TÜRJE
DABRONC
DABRONC
DABRONC
DABRONC
DABRONC
ZALAERDÕD BELTERÜLET
SZÁ
JELMAGYARÁZAT:
SZT szennyvíztisztítómû
SZÁ szennyvízátemelõ
szennyvíz fõgyûjtõ csatorna (gravitációs) VENTURI Mérnöki Iroda tervei alapján
szennyvíz fõgyûjtõ csatorna (nyomó-, vákumos) VENTURI Mérnöki Iroda tervei alapján
szennyvíz fõgyûjtõ csatorna fejlesztés
külterület határa
belterület határa
fejlesztési terület határa
Mérnöki Manager Iroda kft.
Székhely: 1181 Budapest, Tiborc u. 6.
M•terem: 1184 Budapest, Üb•i út 374.
Fax: 290-9191
E-mail: kasib@kasib.hu
Tel.: 290-9761 291-4205
Csabrendek, Bazsi, Dabronc, Hetyef•, Hosztót, Sümegprága, Szentimrefalva, Veszprémgalsa, Zalaerd•d, Zalagyömörö, Zalaszegvár községek településrendezési eszközei
Zalaerdõd község településszerkezeti terv Alátámasztó munkarészek
Rajzszám: 5
Munkaszám: 514
Tervfajta: SZENNYVÍZ ELVEZETÉS JAVASLAT KÜL- ÉS BELTERÜLET
Lépték: 1:10 000
Vezető-irányító tervező: Zajovics András TT1 01-4075/01, K16-1
Felelős tervező: Dobrai Béla K16-1, V3a-1
Tervező- munkatárs: Gáltay Zoltán Épidémiének
Kelt: 2004. április