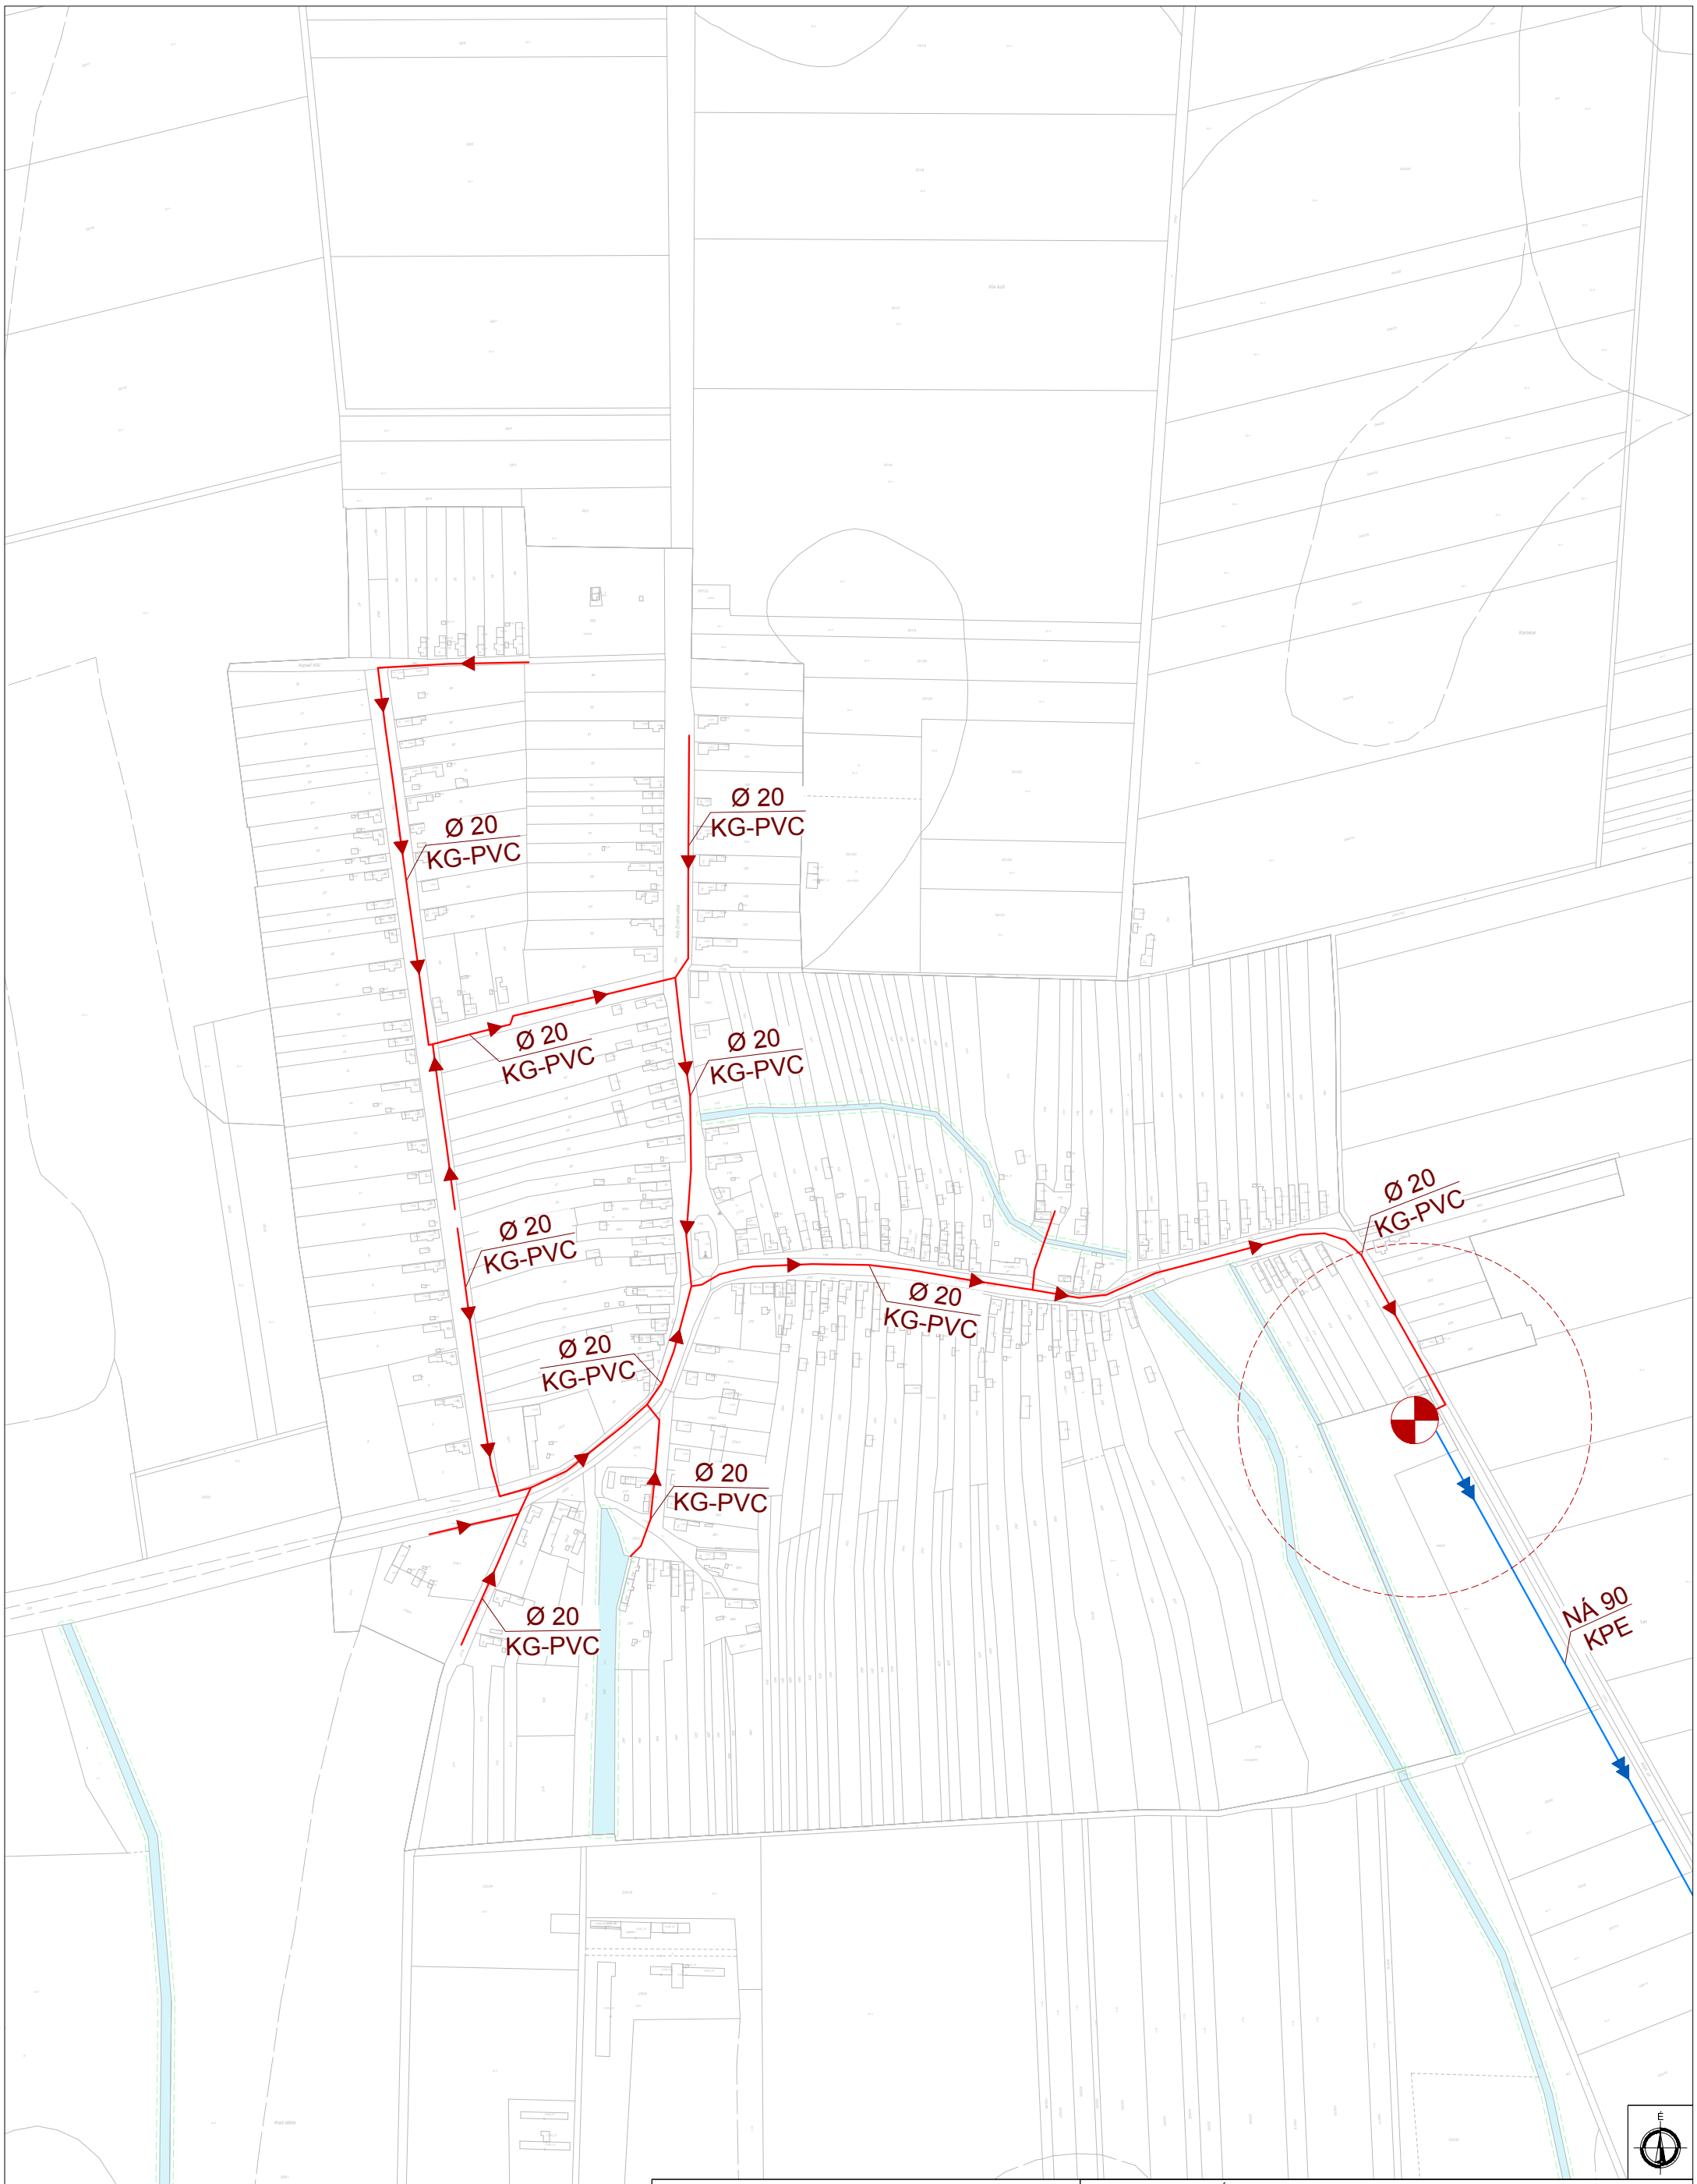

Jelmagyarázat:

- Nyomott rendszerű szennyvízvezeték
- Gravitációs rendszerű szennyvízcsatorna
- Szennyvízátemelő műtárgy vélhetően korlátozással érintett területével
- Vízfelszín mederkarbantartási sávval

Ez a terv a KÉSZ Tervező Kft. szellemi tulajdona, amely védelmét jogszabály biztosítja.

KÉSZ KÖZMŰ ÉS ENERGETIKAI TERVEZŐ KFT.
1016 Budapest, I. Naphegy utca 26. Tel.: 489-0365 Fax: 489-0366
Email: kozmu@kesztervezo.hu

Munkaszám: 74/2018

Módosítás:

Megbízó: **Pestterv Kft.**
1085 Budapest, Kőfaragó utca 9.

Tervfázis: Vizsgálat

A munka megnevezése: **Zalaerdőd Község Településrendezési eszközök tervének felülvizsgálata**

Tervszám: KV-CSAT

A munkarész megnevezése: Közmű és elektronikus hírközlés helyzetfeltárás:
VÍZELVEZETÉS

Méretarány: M=1:5000

Tervezők: Biró Előd, Örtög-Beke Ágnes, Csima-Takács Judit, Hanczár Gábor, Szolóczki Bálint, Biró Szabolcs, Herczik Eszter, Tóth Domonkos, Ziman Gergely

Szakági vezető tervező: Bíró Attila
MK: 01-2456, TV-T, TE-T, TH-T

Szakági vezető tervező: Hanczár Zsoltné
MK: 01-2418, TV-T, TE-T, TH-T

Ügyvezető: Hanczár Zsolt

Dátum: 2018. november