



ZALAGYÖMÖRŐ

TELEPÜLÉSRENDEZÉSI ESZKÖZEINEK FELÜLVIZSGÁLATA

SZABÁLYOZÁSI TERV

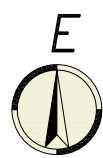

M=1: 7 000

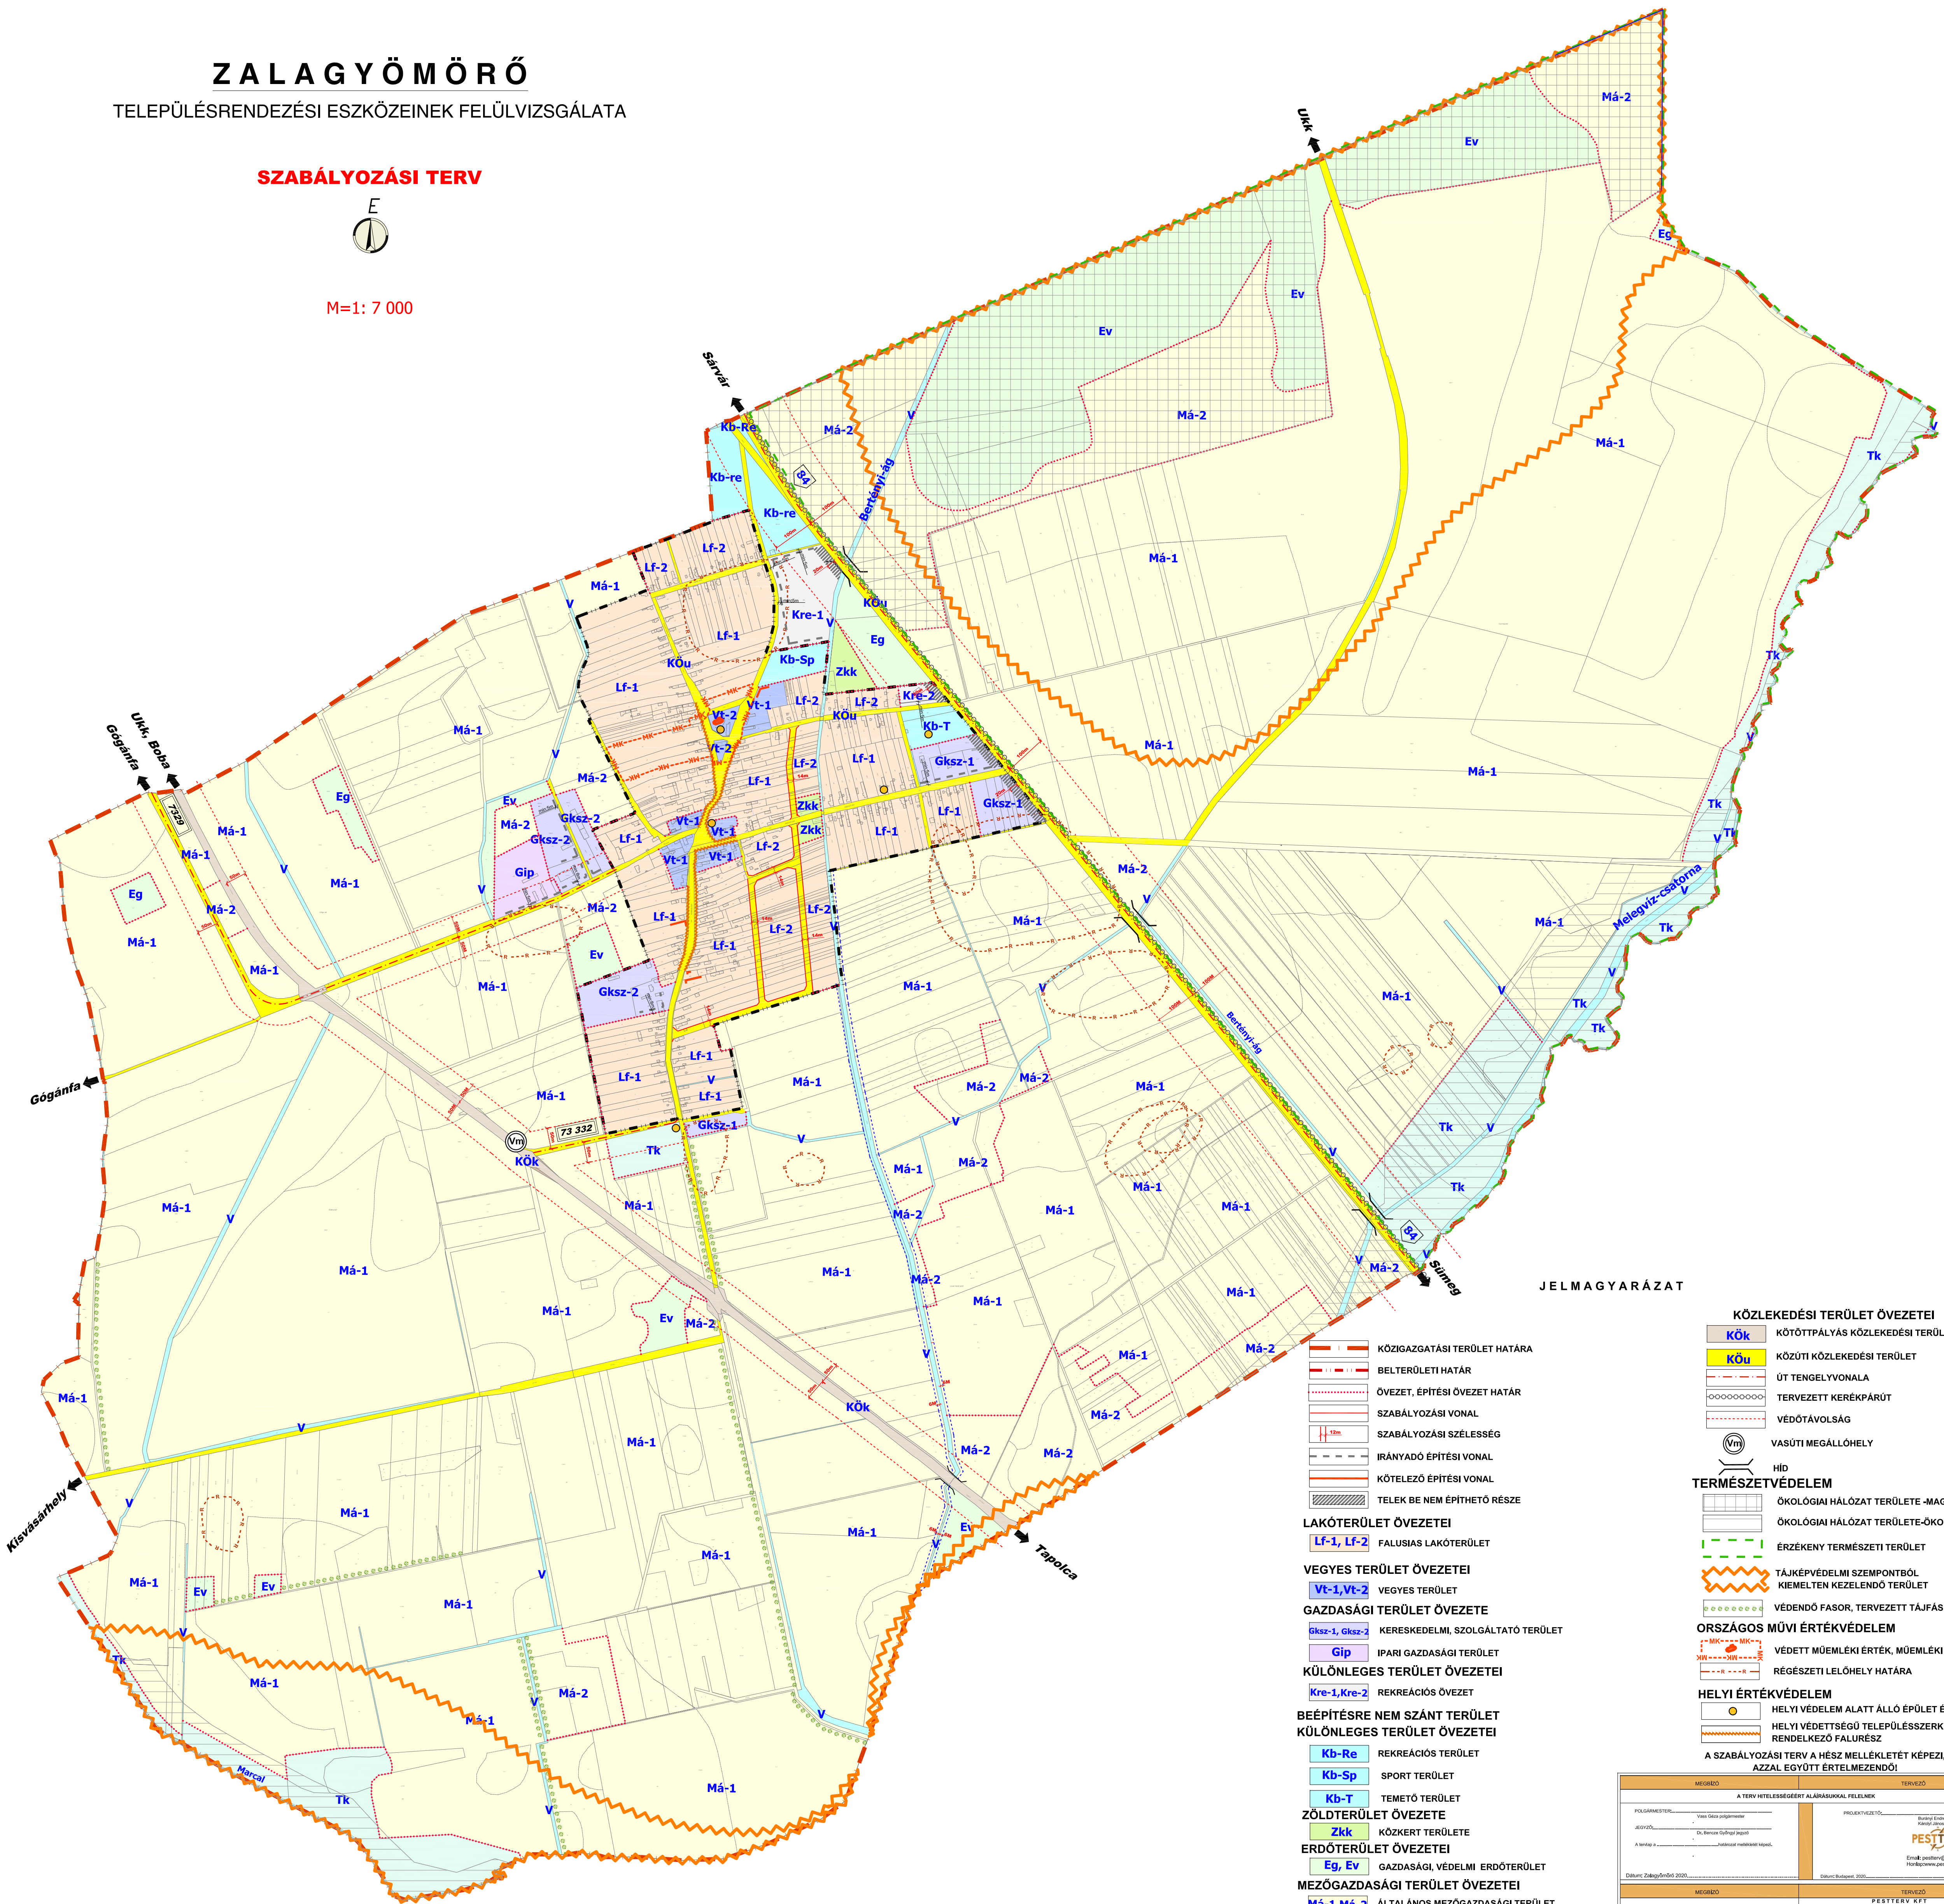

JELMAGYARÁZAT

- KÖZIGAZGATÁSI TERÜLET HATÁRA
- BELTERÜLETI HATÁR
- ÖVEZET, ÉPÍTÉSI ÖVEZET HATÁR
- SZABÁLYOZÁSI VONAL
- SZABÁLYOZÁSI SZÉLESSÉG
- IRÁNYADÓ ÉPÍTÉSI VONAL
- KÖTELEZŐ ÉPÍTÉSI VONAL
- TELEK BE NEM ÉPÍTHETŐ RÉSE

LAJTERÜLET ÖVEZETEI

- Lf-1, Lf-2

VEGYES TERÜLET ÖVEZETEI

- Vt-1, Vt-2

GAZDASÁGI TERÜLET ÖVEZETE

- Gksz-1, Gksz-2

KÜLÖNLEGES TERÜLET ÖVEZETEI

- Kre-1, Kre-2

BEÉPÍTÉSRE NEM SZÁNT TERÜLET

KÜLÖNLEGES TERÜLET ÖVEZETEI

- Kb-Re

- Kb-Sp

- Kb-T

ZÖLDTERÜLET ÖVEZETE

- Zkk

ERDŐTERÜLET ÖVEZETEI

- Eg, Ev

MEZŐGAZDASÁGI TERÜLET ÖVEZETEI

- Má-1, Má-2

VÍZGAZDÁLKODÁSI TERÜLET ÖVEZETE

- V

TERMÉSZETKÖZELI TERÜLET ÖVEZETE

- Tk

KÖZLEKEDÉSI TERÜLET ÖVEZETEI

- KÖK
- KÖU
- ÚT TENGELYVONALA
- TERVEZETT KERÉKPÁRÚT
- VÉDŐTÁVOLSÁG
- VASÚTI MEGÁLLÓHELY

HÍD

TERMÉSZETVÉDELLEM

- ÖKOLÓGIAI HÁLÓZAT TERÜLETE -MAGTERÜLET
- ÖKOLÓGIAI HÁLÓZAT TERÜLETE-ÖKOLÓGIAI FOLYOSÓ
- ÉRZÉKENY TERMÉSZETI TERÜLET
- TÁJKÉPVÉDELMI SZEMPONTBÓL KIEMELTEN KEZELENDŐ TERÜLET
- VÉDENDŐ FASOR, TERVEZETT TÁJFAJTÁS

ORSZÁGOS MŰVI ÉRTÉKVÉDELLEM

- VÉDETT MŰEMLEKI ÉRTÉK, MŰEMLEKI KÖRNYEZET HATÁRA
- RÉGÉSZETI LELŐHELY HATÁRA

HELYI ÉRTÉKVÉDELLEM

- HELYI VÉDELME ALATT ÁLLÓ ÉPÜLET ÉS EGYÉB ÉPÍTMÉNY
- HELYI VÉDETTSGŐ TELEPÜLÉSSZERKEZETTEL RENDELKEZŐ FALURÉSZ

A SZABÁLYOZÁSI TERV A HÉSZ MELLÉKLETÉT KÉPEZI, AZZAL EGYÜTT ÉRTELMEZENDŐ!

MEGRENDEZŐ	TERVEZŐ
A TERV HITELESSÉGÉRT ALÁÍRÁSUKAL FELELMEK	
