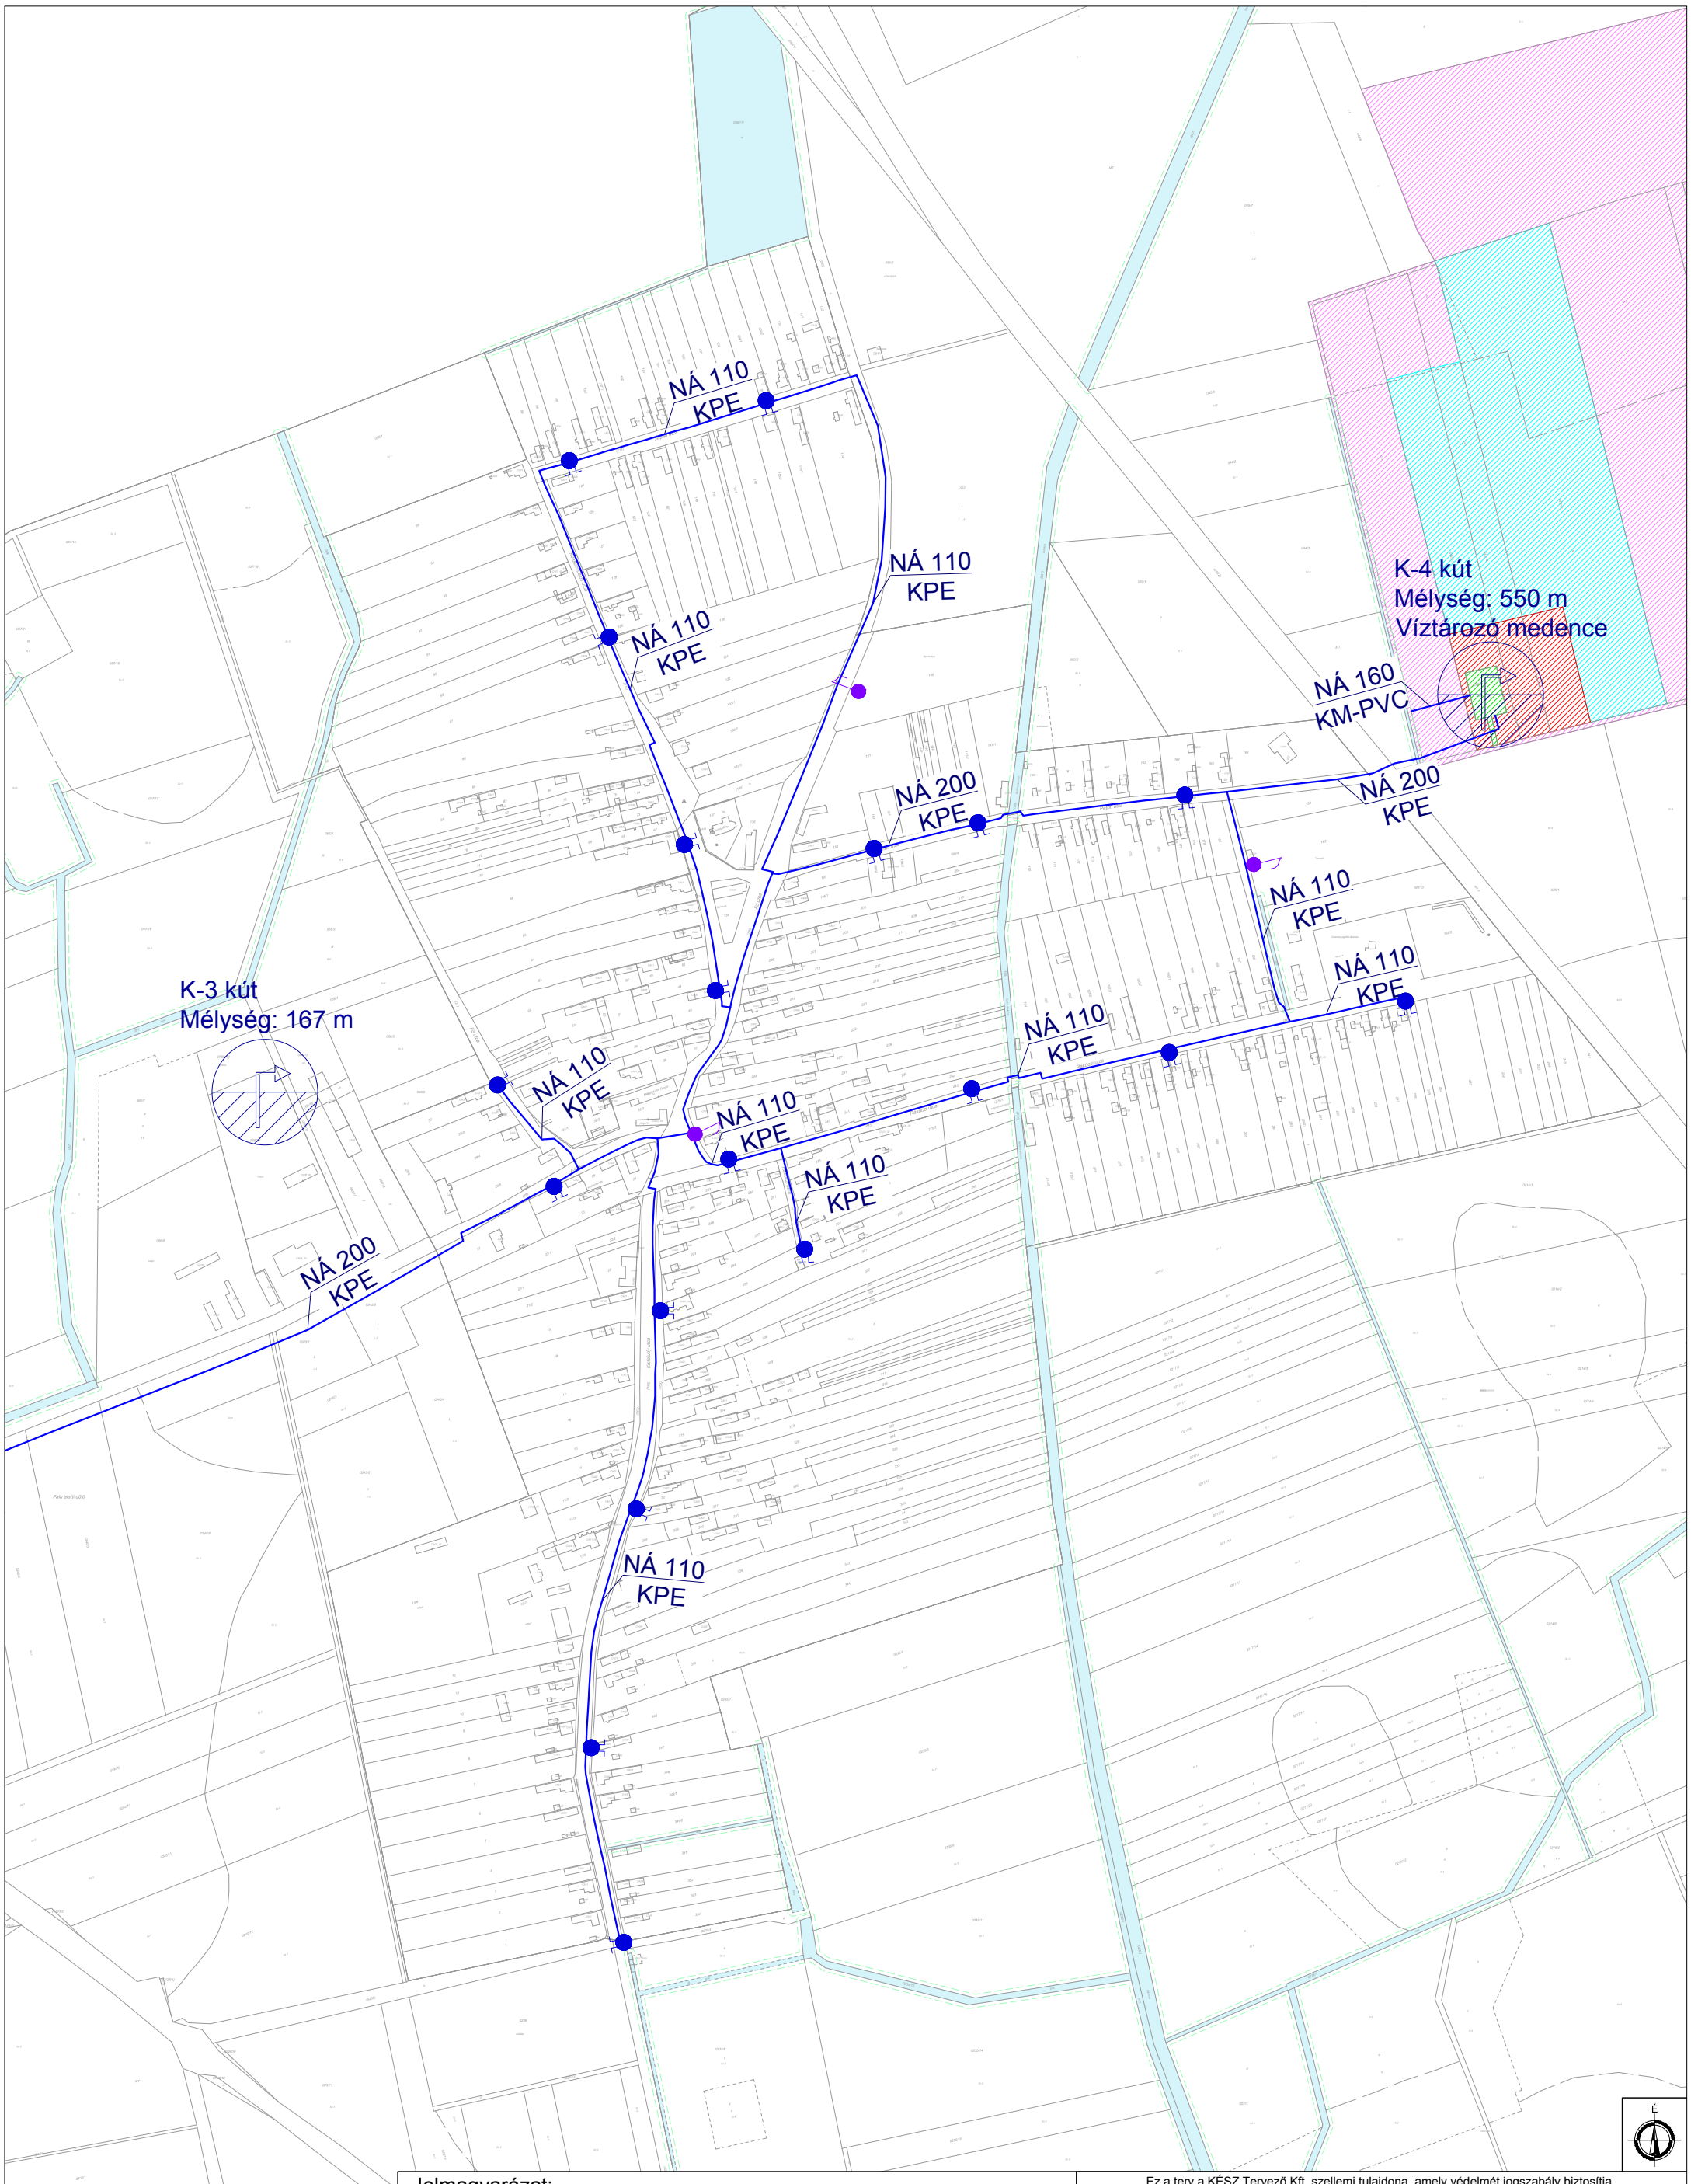

Jelmagyarázat:

- Ivóvízvezeték
- Tűzcsap
- Közkifolyó
- Kút
- Vízfelszín mederkarbantartási sávval
- Vízműkút belső hidrogeológiai védőterülete
- Vízműkút külső hidrogeológiai védőterülete
- Vízműkút "A" hidrogeológiai védőterülete
- Vízműkút "B" hidrogeológiai védőterülete

Ez a terv a KÉSZ Tervező Kft. szellemi tulajdona, amely védelmét jogszabály biztosítja.

KÉSZ KÖZMŰ ÉS ENERGETIKAI TERVEZŐ KFT.
1016 Budapest, I. Naphegy utca 26. Tel.: 489-0365 Fax: 489-0366
Email: kozmu@kesztervezo.hu

Munkaszám: 89/2018
Módosítás:

Megbízó: **Pestterv Kft.**
1085 Budapest, Kőfaragó utca 9.

Tervfázis: Vizsgálat

A munka megnevezése: **Zalagyömörő Község Településrendezési eszközök tervének felülvizsgálata**

Tervszám: KV-VÍZ

A munkarész megnevezése: Közmű és elektronikus hírközlés helyzetfeltárás:
VÍZELLÁTÁS

Méretarány: M=1:5000

Tervezők:	Szakági vezető tervező:	Szakági vezető tervező:	Ügyvezető:	Dátum:
Bíró Előd, Ordóg-Beke Ágnes, Csima-Takács Judit, Hanczár Gábor, Szolóczki Bálint, Bíró Szabolcs, Herczik Eszter, Tóth Domonkos, Ziman Gergely	Bíró Attila MK: 01-2456, TV-T, TE-T, TH-T	Hanczár Zsoltné MK: 01-2418, TV-T, TE-T, TH-T	Hanczár Zsolt	2018. november