


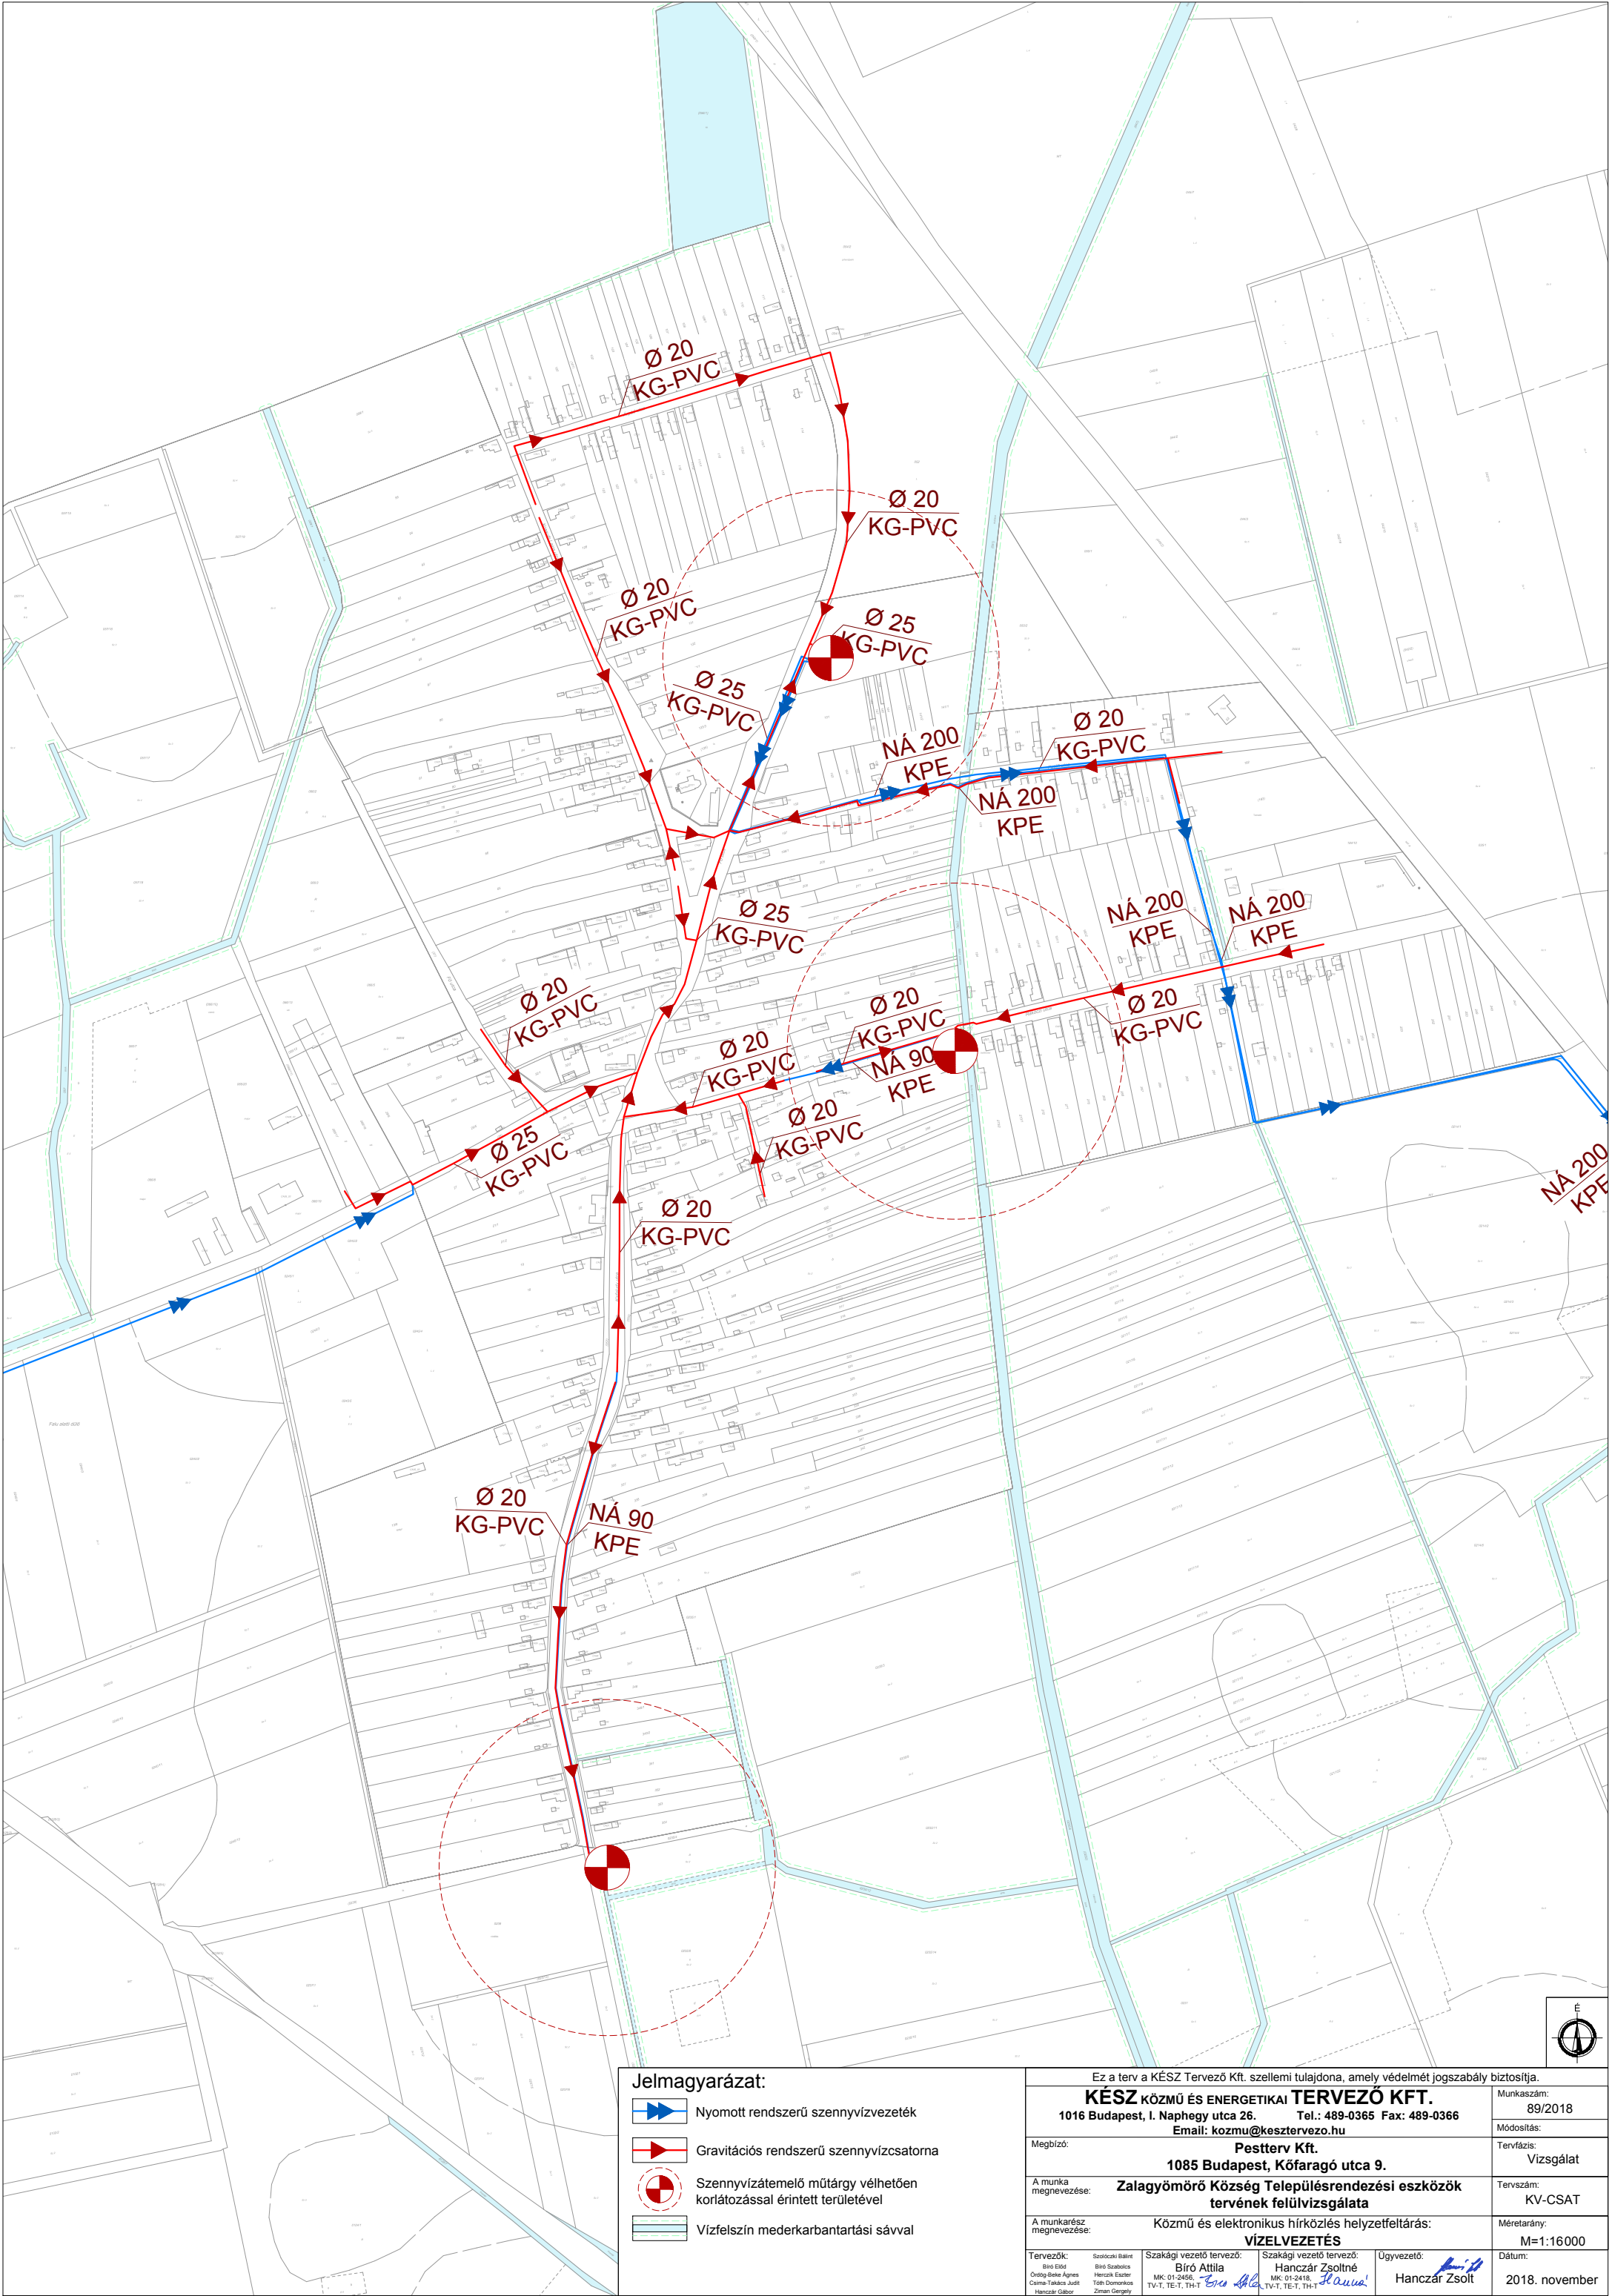

Jelmagyarázat:

- Nyomott rendszerű szennyvízvezeték
- Gravitációs rendszerű szennyvízcsatorna
- Szennyvízátelő műtárgy vélhetően korlátozással érintett területével
- Vízfelszín mederkarbantartási sávval

Ez a terv a KÉSZ Tervező Kft. szellemi tulajdona, amely védelmét jogszabály biztosítja.			
KÉSZ KÖZMŰ ÉS ENERGETIKAI TERVEZŐ KFT.		Munkaszám: 89/2018	
1016 Budapest, I. Naphegy utca 26. Tel.: 489-0365 Fax: 489-0366		Módosítás:	
Email: kozmu@kesztervezo.hu		Tervfázis: Vizsgálat	
Megbízó: Pestterv Kft.		Tervszám: KV-CSAT	
1085 Budapest, Kőfaragó utca 9.		Méterarány: M=1:16000	
A munka megnevezése: Zalagyőrmőri Község Településrendezési eszközök tervének felülvizsgálata		Dátum: 2018. november	
A munkarész megnevezése: Közmű és elektronikus hírközlés helyzetfeltárás: VÍZELVEZETÉS			
Tervezők: Biro Előd, Szűcs Balint, Szűcs Balint, Biro Szabolcs, Ördög-Székely Ágnes, Csizsar-Tóth Judit, Hanczár Gábor	Szakági vezető tervező: Biro Attila, MK: 01-2456, TV-1, TE-1, TH-1	Szakági vezető tervező: Hanczár Zsoltné, MK: 01-2418, TV-1, TE-1, TH-1	Ügyvezető: Hanczár Zsolt